




CORTE
ESC.: 1:50

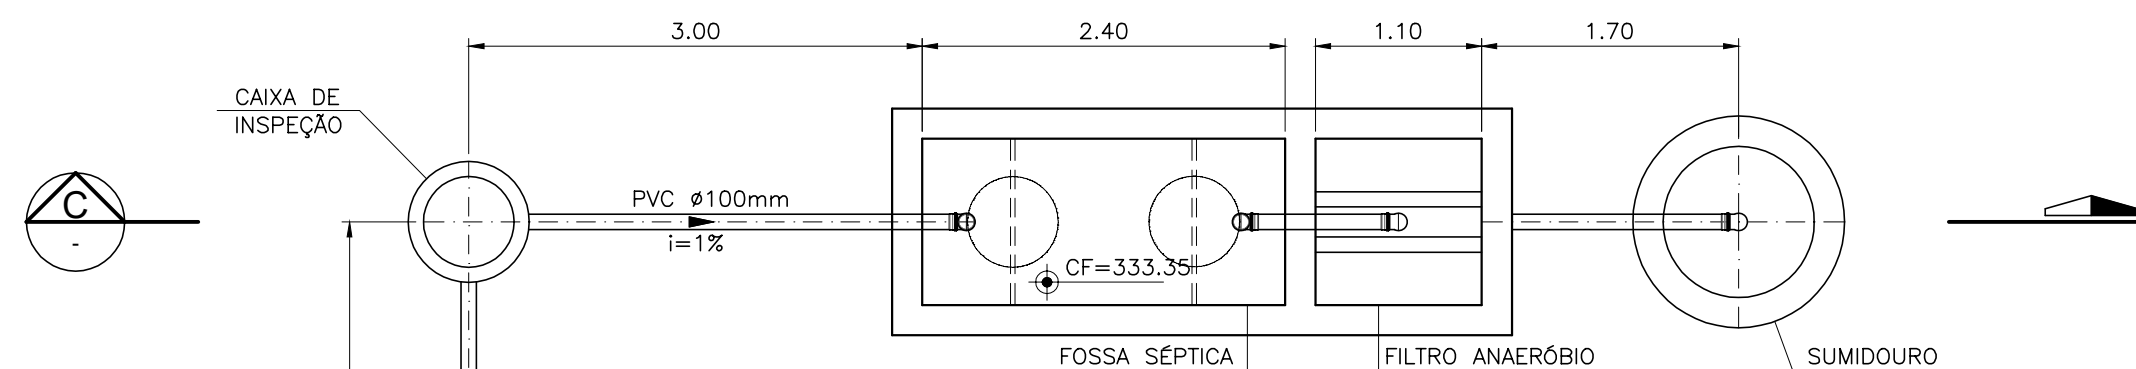


FACHADA 3

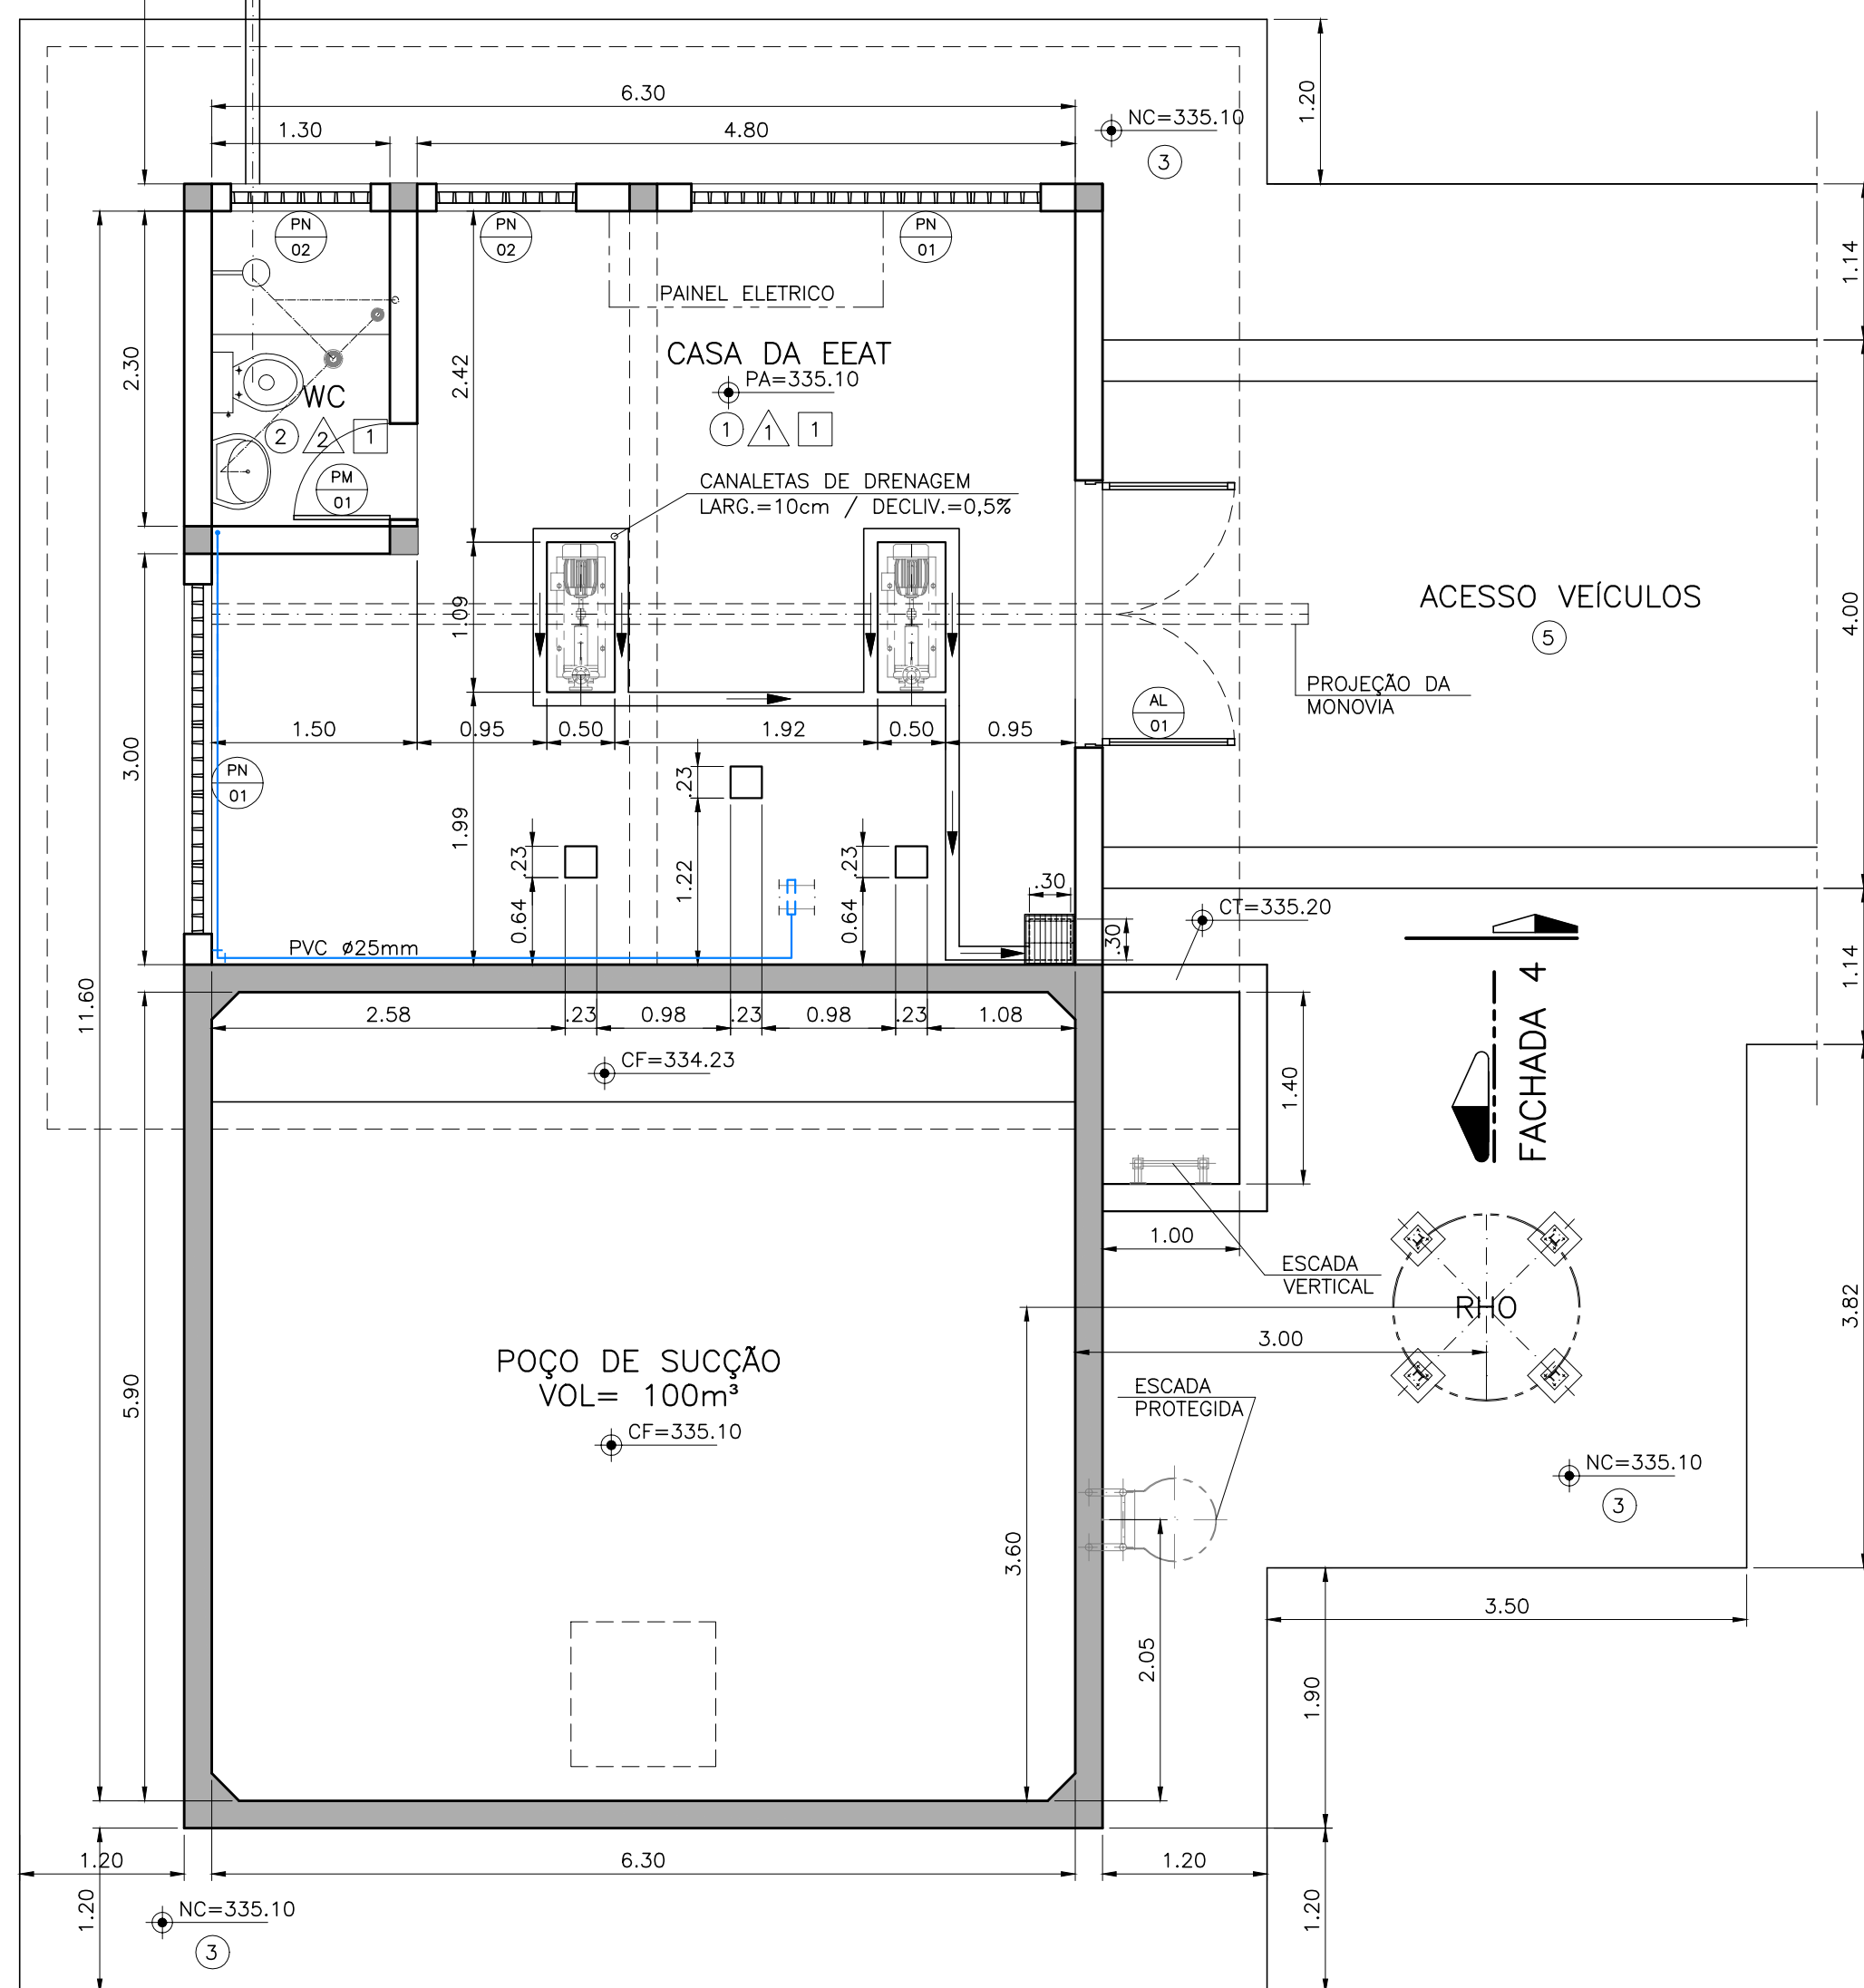

PLANTA BAIXA
ESCALA 1:50

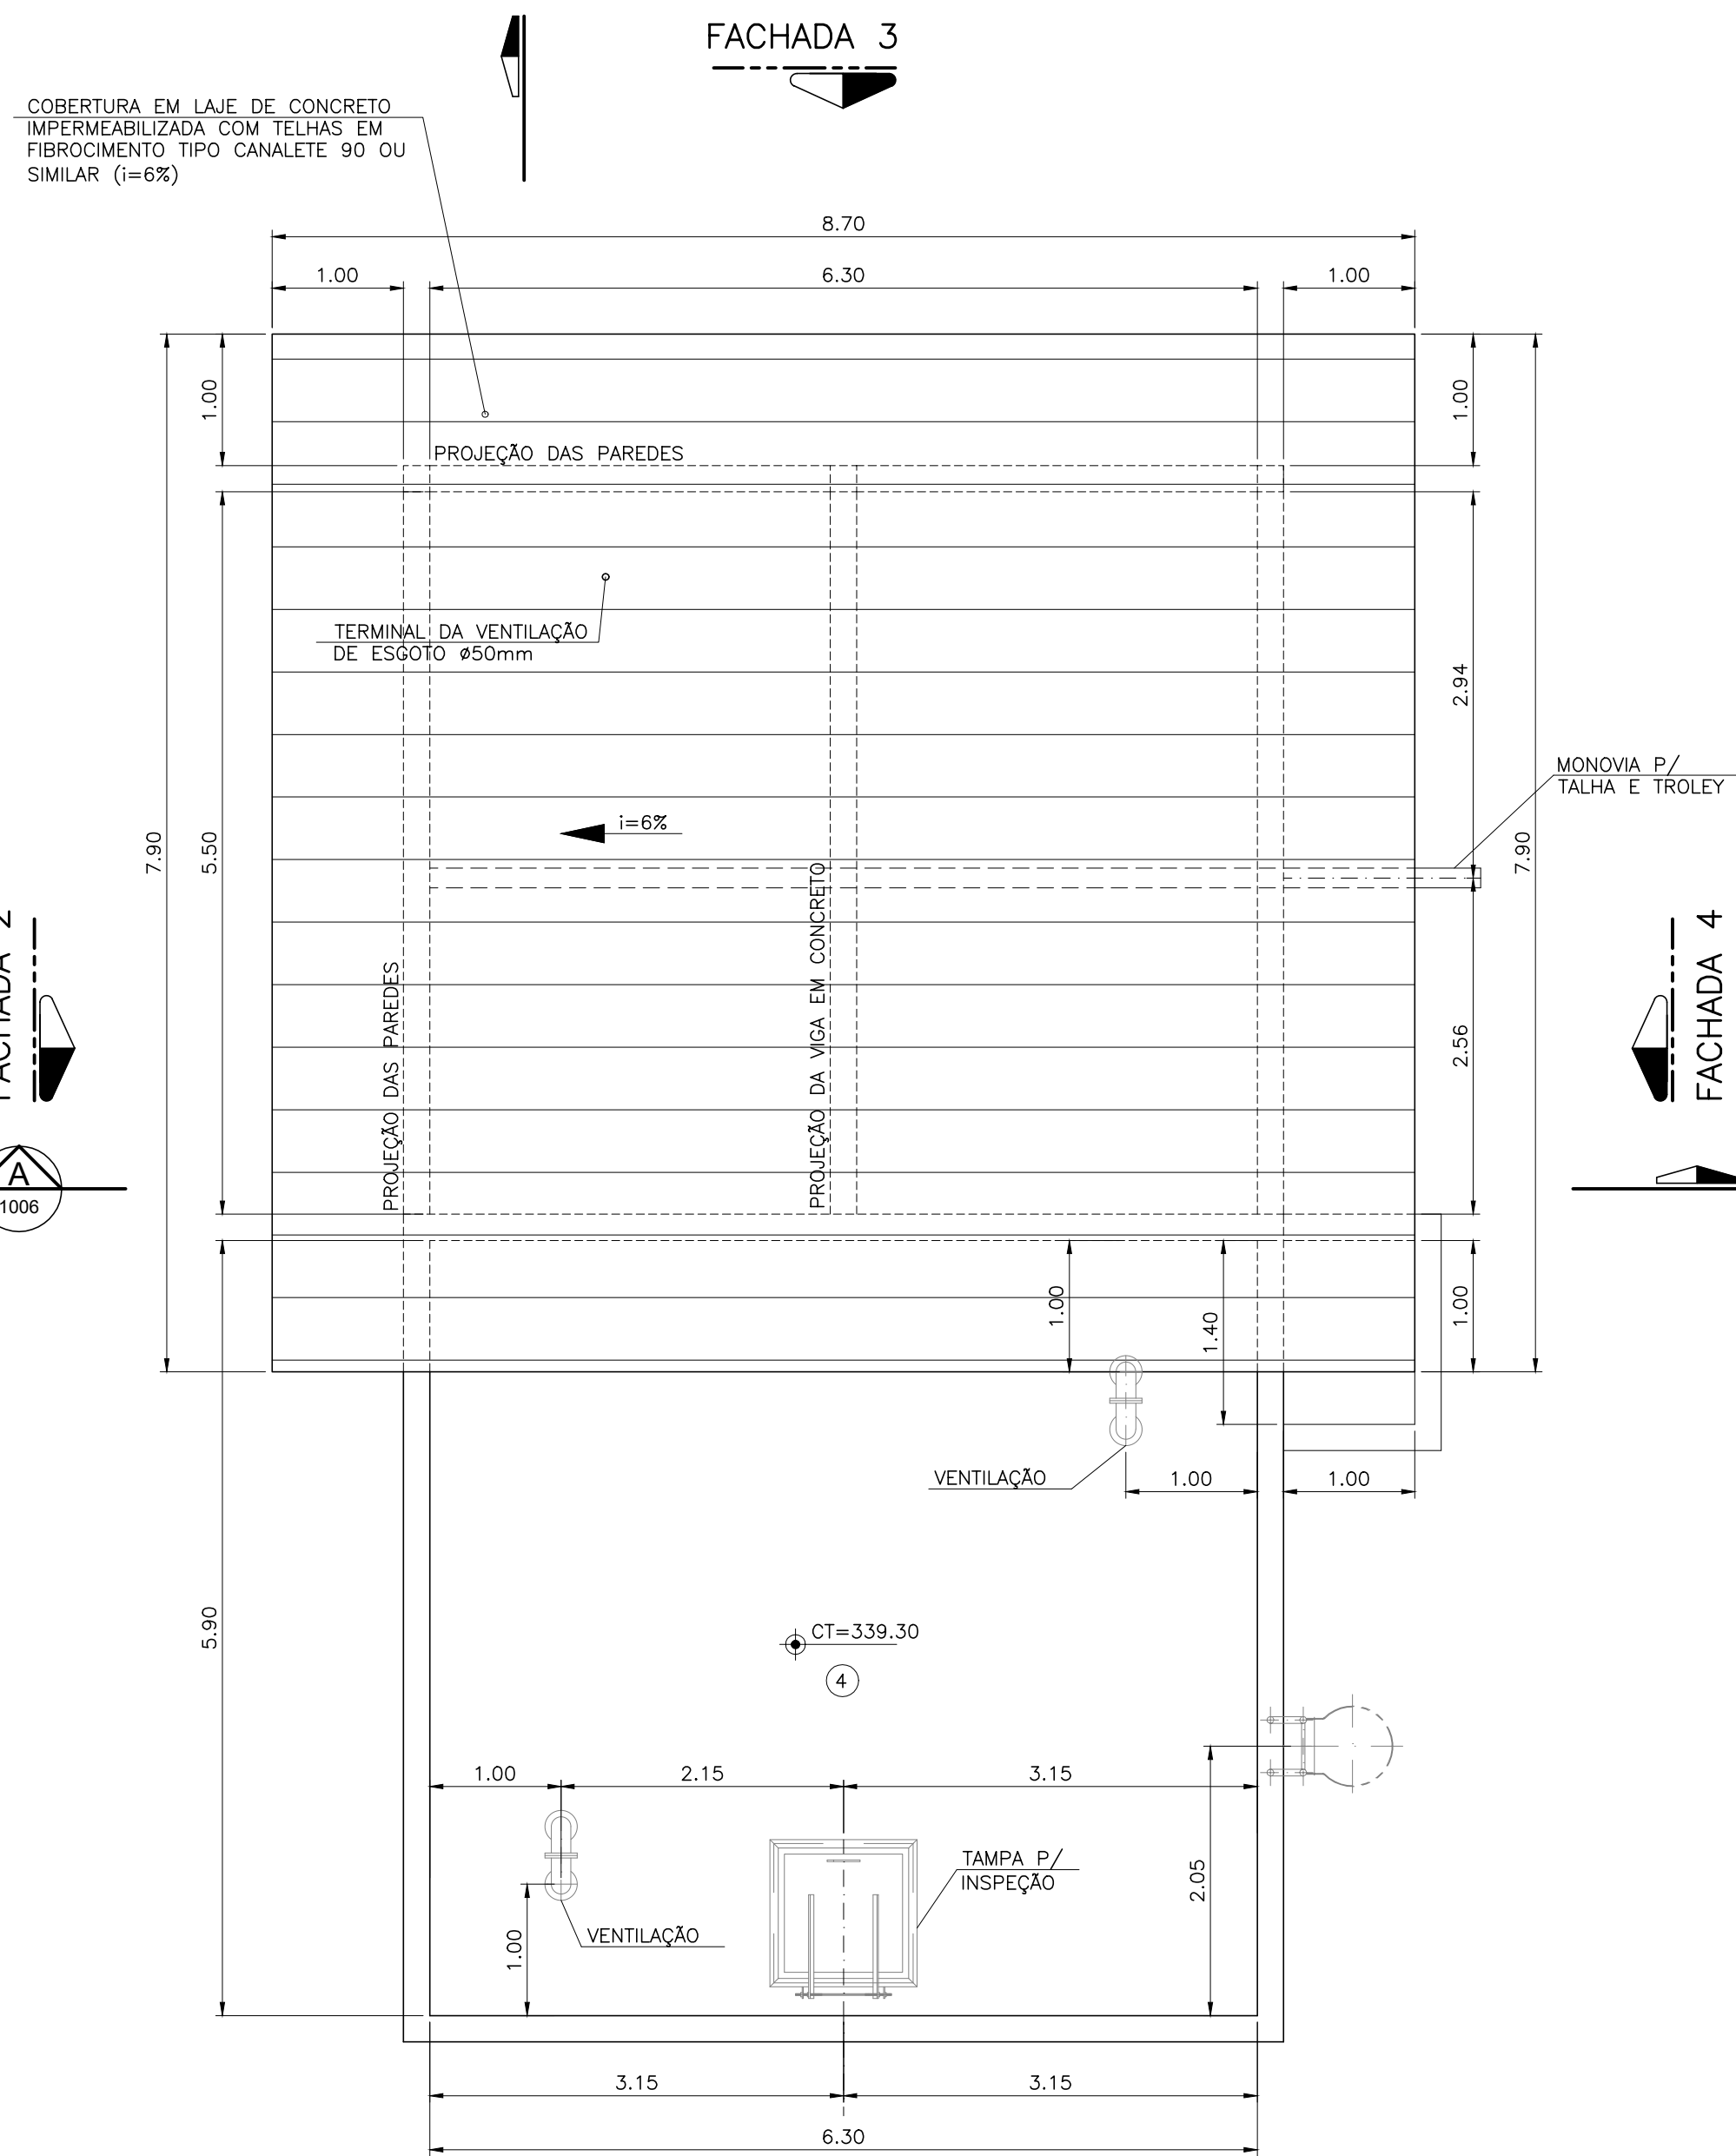

PLANTA COBERTURA
ESCALA 1:50

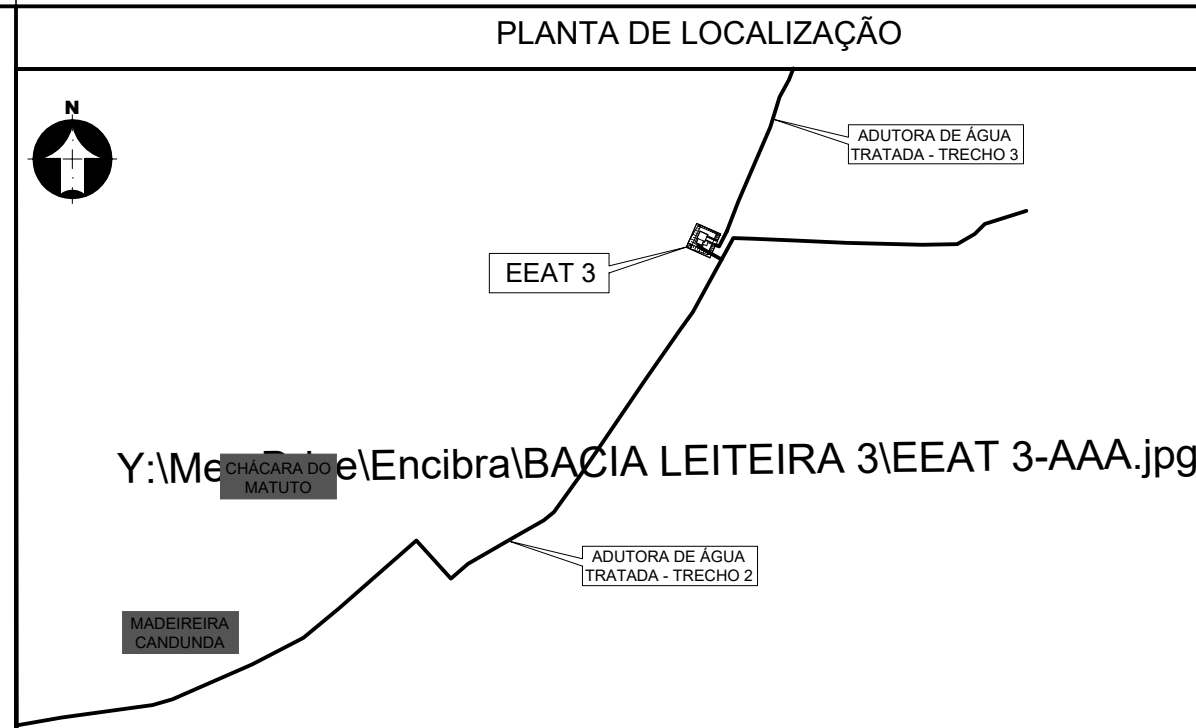

ESPECIFICAÇÃO REVESTIMENTOS

- PISO – CONCRETO LISO COM PINTURA EPÓXI NA COR CINZA
- PISO – CERÂMICO ESMALTADO PEI=4 OU PORCELANATO – 40x40cm
- PISO – CIMENTADO DESEMPENADO COM JUNTAS PERFAZENDO QUADRADOS DE 1,0x1,0m APROXIMADAMENTE
- LAJE DE CONCRETO IMPERMEABILIZADA COM MANTA ASFÁLTICA E TRÊS DEMÃOS DE ARGAMASSA POLIMÉRICA (SENTIDOS CRUZADOS).
- PISO INTERTRAVADO DE CONCRETO PRÉ-MOLDADO PARA TRÁFEGO PESADO.
- 1 PAREDES – INTERNAS E EXTERNAS COM ACABAMENTO EM MASSA ÚNICA SOBRE REBOCO (OU CONCRETO) E PINTURA COM TINTA LÁTEX ACRÍLICA LAVÁVEL (COR BRANCO NEVE OU BRANCO GELO)
- 2 PAREDES – INTERNAS DE BANHEIROS COM REVESTIMENTO EM CERÂMICA ESMALTADA 20x20cm OU 30x30cm NA COR BRANCA (DO PISO ATÉ A ALTURA DE 1.75m, CONFORME PROJETO).
- 3 PAREDES – FACHADA REVESTIDAS COM PLAQUETAS CERÂMICAS PADRÃO "TJOLO APARENTE" OU SIMILAR
- 1 TETOS – FUNDO DAS LAJES COM APLICAÇÃO DE MASSA NIVELADORA E PINTURA LÁTEX ACRÍLICA (COR BRANCO NEVE OU BRANCO GELO)

–	CAIXA D'ÁGUA CIRCULAR PARA 750L EM POLIETILENO COM TAMP.	–	un	01	---
LAV	LAVATÓRIO COM COLUNA OU COLUNA SUSPensa NA COR BRANCA – REF. DECA OU SIMILAR	–	un	01	---
BS	BACIA SANITÁRIA COM CAIXA ACOPLADA 3,6L NA COR BRANCA – REF. DECA OU SIMILAR	–	un	01	---
CH	CHUVEIRO COM TUBO DE PAREDE	–	un	01	---
AL02	TAMPA PARA ALÇAPÃO RETANGULAR EM ALUMÍNIO OU AÇO GALVANIZADO – DIMENSÕES 60x70cm	–	un	01	---
PN02	PAINEL FORMADO POR 6 PEÇAS DE ELEMENTO VAZADO QUADRICULADO DE CONCRETO LEVE DE 49x49x8cm	–	CJ	02	VER DETALHE NO DESENHO XXX
PN01	PAINEL FORMADO POR 15 PEÇAS DE ELEMENTO VAZADO QUADRICULADO DE CONCRETO LEVE DE 49x49x8cm	–	CJ	02	VER DETALHE NO DESENHO XXX
AL01	PORTA DUPLA EM ALUMÍNIO COM VENTILAÇÃO PERMANENTE (TIPO VENEZIANA), ABERTURA DE GIRO E RECORTE CONFORME PROJETO – DIMENSÕES TOTAIS 1,95x5,00m	–	un	01	VER DETALHE
PM01	PORTA INTERNA C/ ABERTURA DE GIRO EM MADEIRA COLMEIA OU SARRAFEADA – DIMENSÕES DA FOLHA 0,62X2,10m	–	un	01	---
–	COBERTURA EM FIBROCIMENTO TIPO CANALETE 90 OU SIMILAR	–	m²	72,85	---
1	FUNDO DE LAJES COM MASSA NIVELADORA E PINTURA	–	m²	34,65	VER ESPECIFICAÇÃO
3	TEXTURA ACRÍLICA ROLADA NA COR PADRÃO DA CONCESSIONÁRIA	–	m²	65,45	VER ESPECIFICAÇÃO
2	PAREDES COM AZULEJOS ESMALTADOS 20X20 OU 30X30cm	–	m²	12,70	VER ESPECIFICAÇÃO
1	PAREDES COM MASSA ÚNICA E PINTURA	–	m²	272,0	VER ESPECIFICAÇÃO
5	PISO INTERTRAVADO DE CONCRETO PARA TRÁFEGO PESADO TIPO BLOKRET OU EQUIVALENTE	–	m²	42,70	VER ESPECIFICAÇÃO
4	LAJE IMPERMEABILIZADA	–	m²	80,40	VER ESPECIFICAÇÃO
3	PISO CIMENTADO DESEMPENADO PARA CALÇADA	–	m²	61,80	VER ESPECIFICAÇÃO
2	PISO INTERNO EM CERÂMICA 40X40cm	–	m²	3,00	VER ESPECIFICAÇÃO
1	PISO INTERNO EM CONCRETO COM PINTURA EPÓXI	–	m²	34,65	VER ESPECIFICAÇÃO
–	ALVENARIA EXTERNA DE 1 TJOLO EXECUTADA COM BLOCOS DE CONCRETO DE 19X19X39cm	–	m²	140,0	---

ITEM	DESCRIÇÃO	MATERIAL	UNID.	QTD.	OBS.
EXECUTADO POR					
ENCIBRA S. A. Estudos e Projetos de Engenharia					
COMPANHIA DE SANEAMENTO DE ALAGOAS - CASAL PROJETO BÁSICO DO SISTEMA DE ABASTECIMENTO DE ÁGUA DOS POVOADOS DO MUNICÍPIO DE SENADOR RUI PALMEIRA					
PROJETO ARQUITETÔNICO ESTAÇÃO ELEVATORIA DE ÁGUA TRATADA 3 – EET 3 PLANTAS E CORTES C-C					
ÁREA PROJ. MUNICÍPIO SENADOR RUI PALMEIRA-AL					
SUBÁREA PROJ. POVOADO DE CAUNDINA					

LEGENDA:		Nº	DATA	REVISÃO	EXECUTADO POR	APROVADO POR	CASAL	DESENHOS DE REFERÊNCIA	NÚMERO
NT – NÍVEL DO TERRENO NC – NÍVEL DA CALÇADA NA – NÍVEL DE ÁGUA CF – COTA DE FUNDO CT – COTA DE TOPO NP – NÍVEL PATAMAR PA – PISO ACABADO		0	12/12/23	EMISSIONAL INICIAL	C.G.S.	E.M.O.	ACEITO	TERRAPLENAGEM IMPLANTAÇÃO, PLANTAS, CORTES E DETALHES - HDM	2108-B-CD-TER-DE-002
								CORTES A-A, B-B E DETALHES	2108-B-CD-ARQ-DE-402
								FACHADAS	2108-B-CD-ARQ-DE-403
								DET. DE ALVENARIAS E INSTAL. DE ÁGUA FRIA E ESGOTO	2108-B-CD-ARQ-DE-404

NOTAS	
1. DIMENSÕES E ELEVACOES EM METRO E DIAMETROS EM MILIMETRO, EXCETO ONDE INDICADO; 2. POSICAO E DIMENSIONAL DE PILARES E DEMAS ESTRUTURAS ESTAO REPRESENTADOS DE FORMA INDICATIVA E DEVERAO SER DEFINIDOS PELO PROJETO EXECUTIVO ESTRUTURAL; 3. A ESCADA PROTEGIDA ESTA REPRESENTADA DE FORMA INDICATIVA E O DETALHAMENTO DEVERA SER DEFINIDO PELO FORNECEDOR.	

CASAL	
VISTO E ACEITO ESTA ACEITAÇÃO NÃO GERA A CONTRATADA DAS RESPONSABILIDADES E OBRIGAÇÕES ESTABELECIDAS NO CONTRATO	
ANALISADO:	/ /
ACEITO:	/ /
VISTO:	/ /

DES: CLOVIS GOMES SILVA	11/2023
PROJ: EVERALDO MORAIS DE OLIVEIRA	11/2023
APROVADO POR: ARIEL ZOCATELI	
ASS: CREA: 2604810743	11/2023

CONTRATADA	2108-B-CD-ARQ-DE-401-
REV.	01
PL.	01/04
ESCALA	1:50