




FACHADA 1
ESC.: 1:50

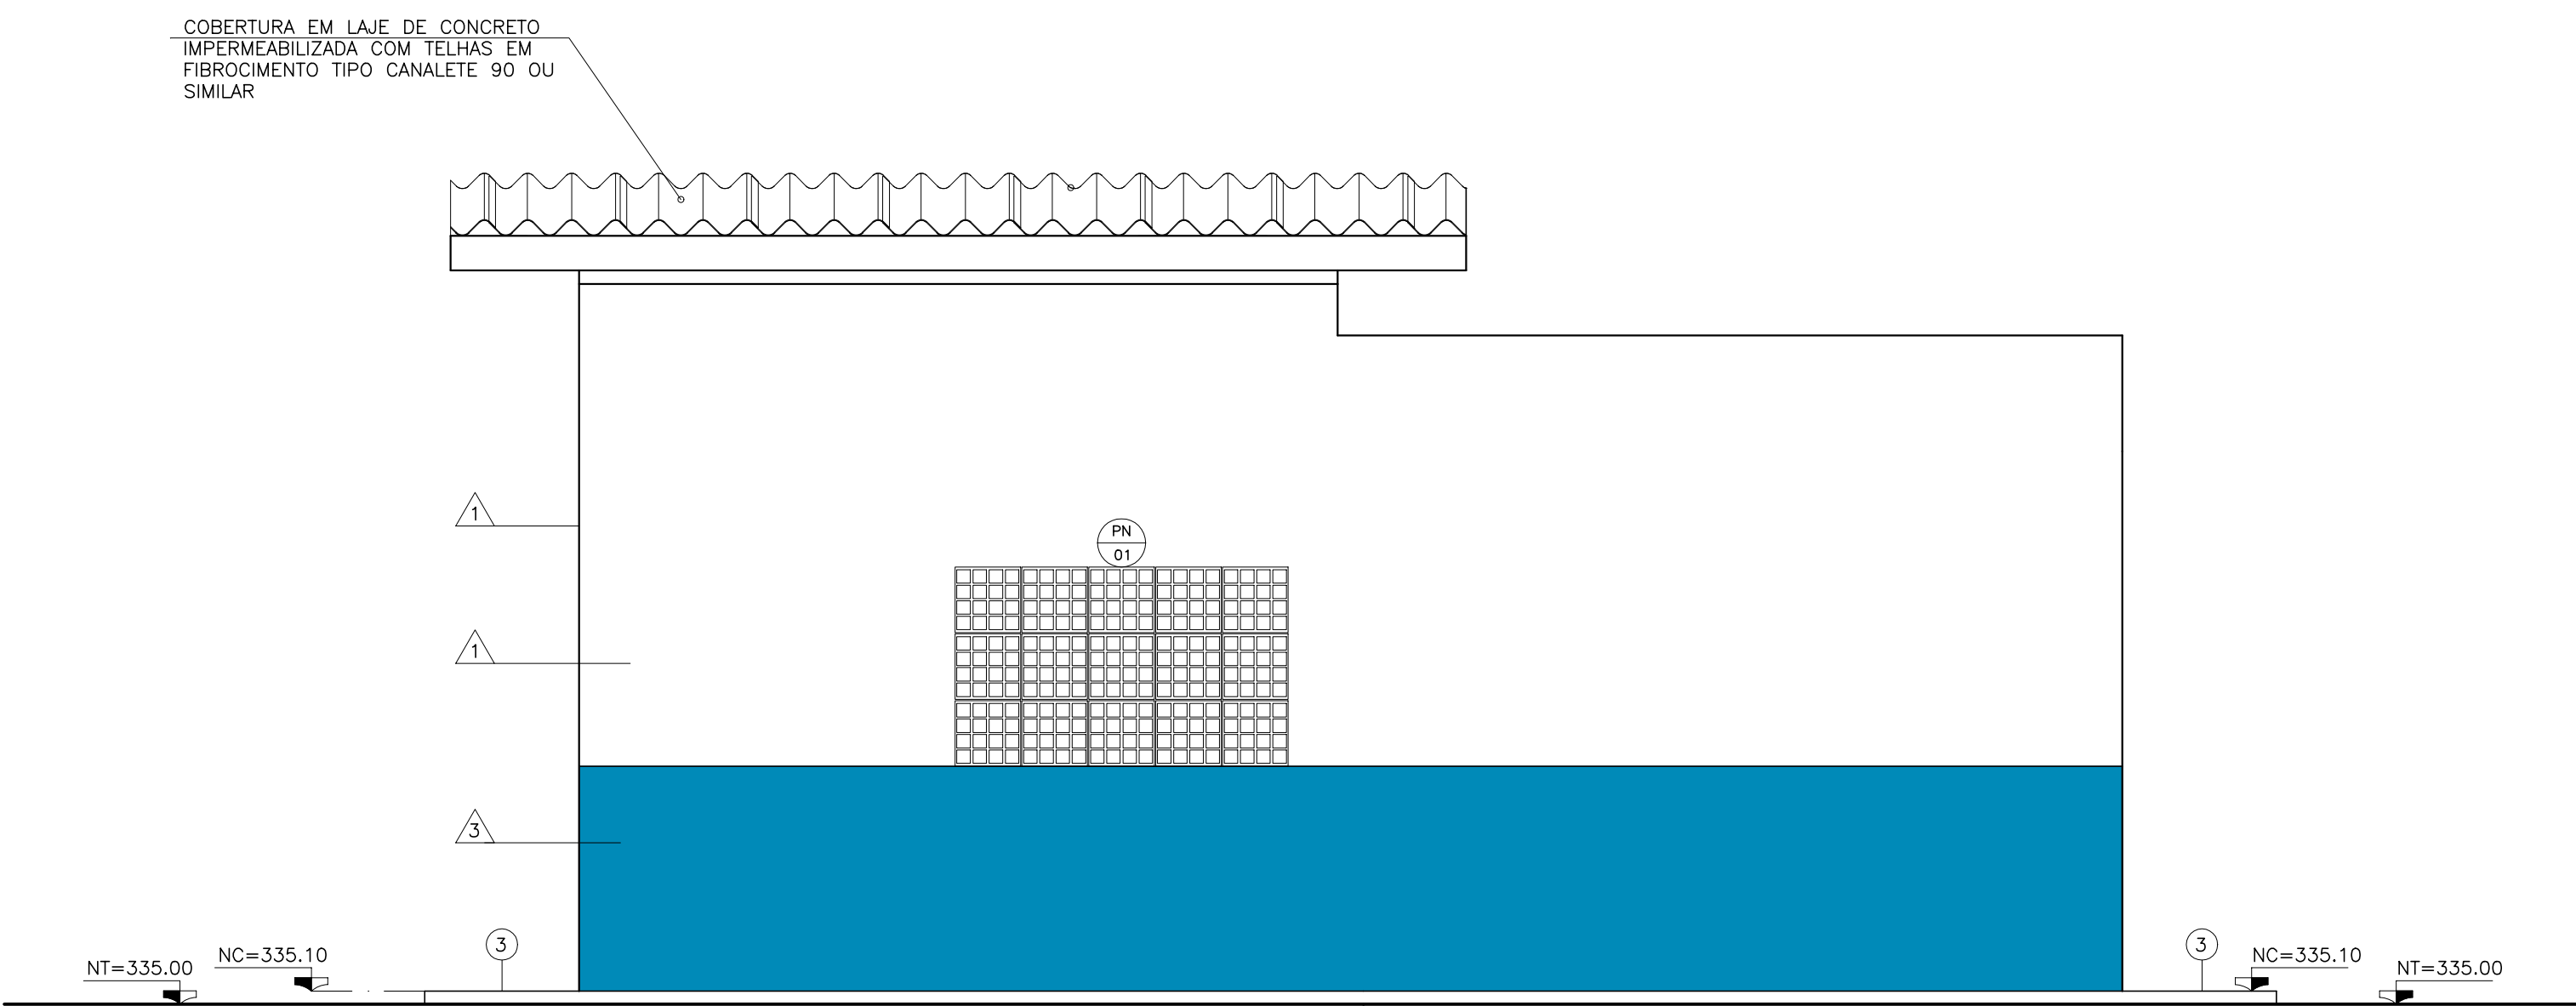

FACHADA 2
ESC.: 1:50

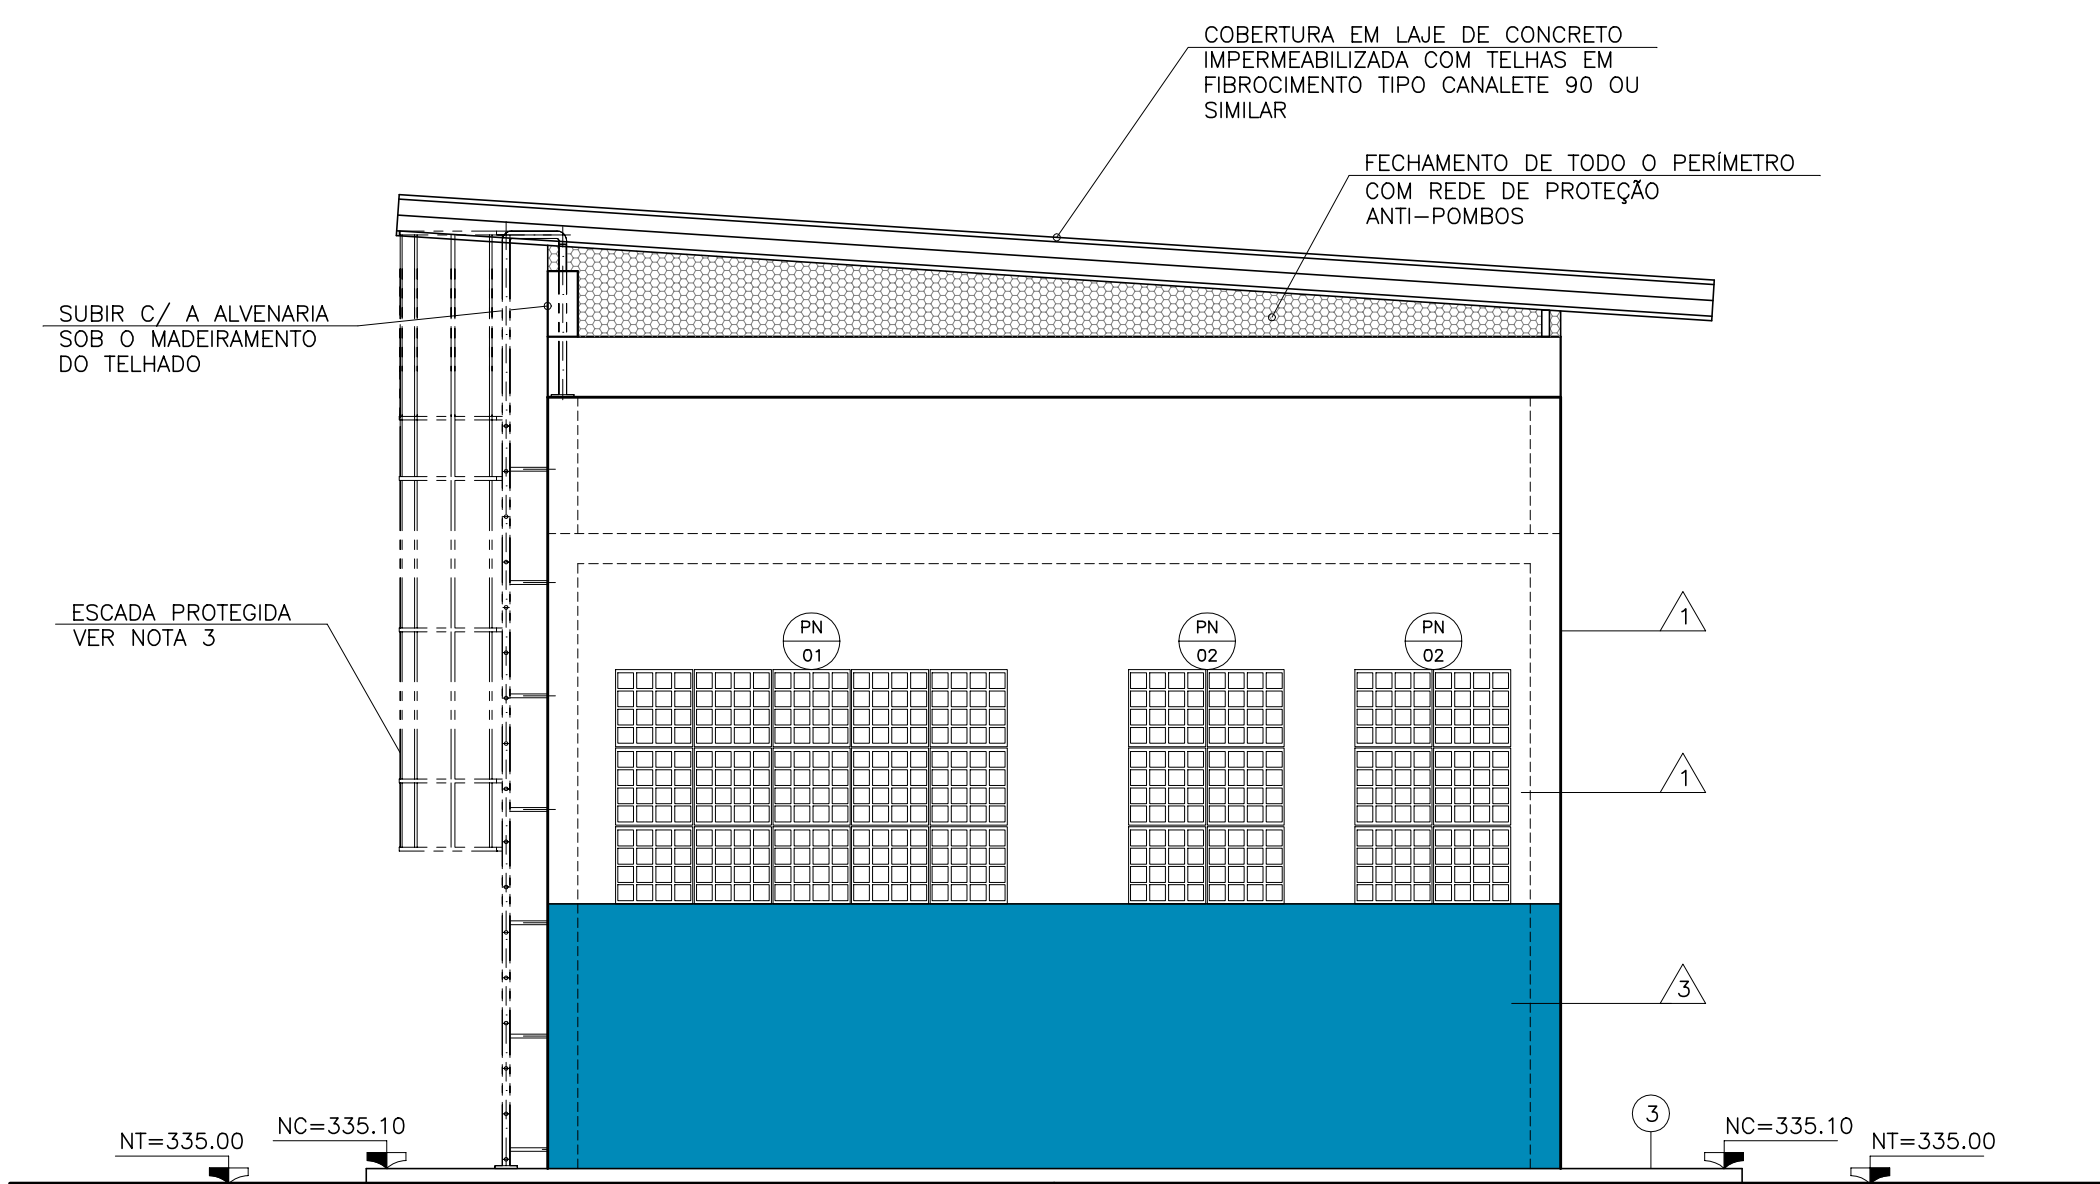

FACHADA 3
ESC.: 1:50

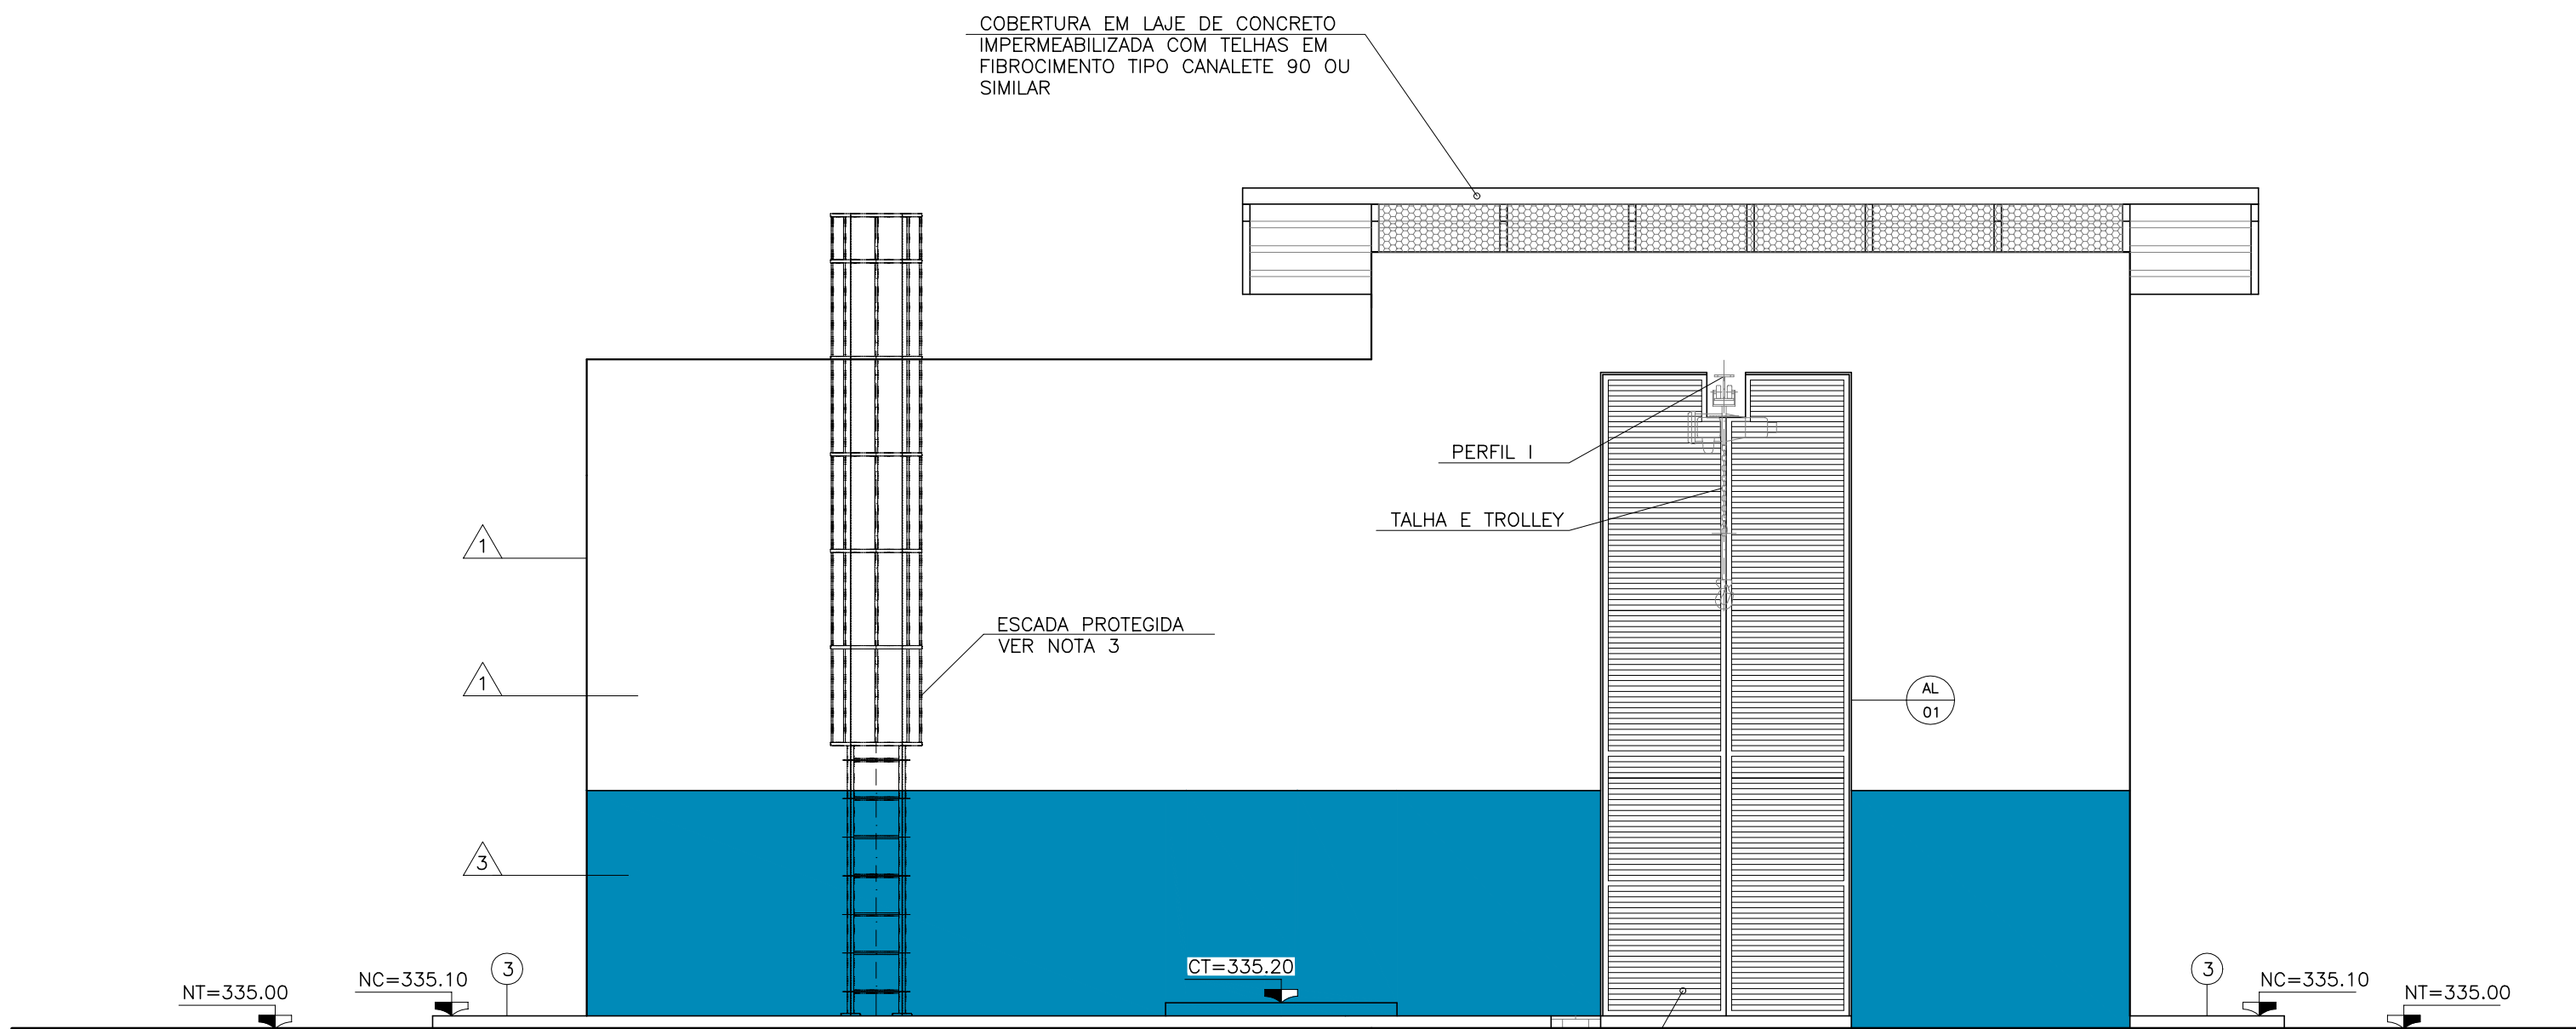

FACHADA 4
ESC.: 1:50

| LEGENDA: | Nº | DATA | REVISÃO | EXECUTADO POR | APROVADO POR | CASAL | | DESENHOS DE REFERÊNCIA | NÚMERO | NOTAS | CASAL | EXECUTADO POR | COMPANHIA DE SANEAMENTO DE ALAGOAS - CASAL | casal |
|--|----|----------|----------------|---------------|--------------|--------|------|--|------------------------------|---|--|--|--|---|
| | | | | | | ACEITO | DATA | | | | | | | |
| NT - NÍVEL DO TERRENO NC - NÍVEL DA CALÇADA NA - NÍVEL DE ÁGUA CF - COTA DE FUNDO CT - COTA DE TOPO NP - NÍVEL PATAMAR PA - PISO ACABADO | 0 | 12/12/23 | EMIÇÃO INICIAL | C.G.S. | E.M.O. | | | TERRAPLENAGEM | 2108-B-CD-TER-DE-002 | 1. DIMENSÕES E ELEVACOES EM METRO E DIAMETROS EM MILIMETRO, EXCETO ONDE INDICADO; 2. POSICAO E DIMENSIONAL DE PILARES E DEMAS ESTRUTURAS ESTAO REPRESENTADOS DE FORMA INDICATIVA E DEVERAO SER DEFINIDOS PELO PROJETO EXECUTIVO ESTRUCTURAL; 3. A ESCADA PROTEGIDA ESTA REPRESENTADA DE FORMA INDICATIVA E O DETALHAMENTO DEVERA SER DEFINIDO PELO FORNECEDOR; 4. PARA LISTA DE MATERIAS VER DESENHO 2108-B-CD-HDM-DE-1008 | VISTO E ACEITO ESTA ACETACAO NAO SERVIA A CONTRATADA DAS RESPONSABILIDADES E OBRIGACOES ESTABELECIDAS NO CONTRATO | DES: CLOVIS GOMES SILVA PROJ: EVERALDO MORAIS DE OLIVEIRA APROVADO POR: ARIEL ZOCATELLI ASS: CREA: 2604810743 | PROJETO BASICO DO SISTEMA DE ABASTECIMENTO DE AGUA DOS POVOADOS DO MUNICIPIO DE SENADOR RUI PALMEIRA PROJETO ARQUITETONICO ESTAÇÃO ELEVATORIA DE ÁGUA TRATADA 3 - EEAT 3 FACHADAS | CONTRATADA 2108-B-CD-ARQ-DE-403- REV. 01 03/04 ESCALA 1:50 |
| | | | | | | | | IMPLANTAÇÃO, PLANTAS, CORTES E DETALHES - HDM | 2108-B-CD-HDM-DE-1001 A 1004 | | | | | |
| | | | | | | | | PLANTAS E CORTE C-C | 2108-B-CD-ARQ-DE-401 | | | | | |
| | | | | | | | | CORTES A-A, B-B E DETALHES | 2108-B-CD-ARQ-DE-402 | | | | | |
| | | | | | | | | DET. DE ALVENARIAS E INSTAL. DE ÁGUA FRIA E ESGOTO | 2108-B-CD-ARQ-DE-404 | | | | | |