1	2	3	4	5	6	7	8	9	10	11	12	13	14	15
	DESLIGAMENTO DE EMERGÊNCIA			ACIONAMENTO					RESET REMOTO	RESET LOCAL	CONV. FREQUÊNCIA 1		SUPERVISOR DE TENSÃO IF1	
				REMOTO		MANUAL								

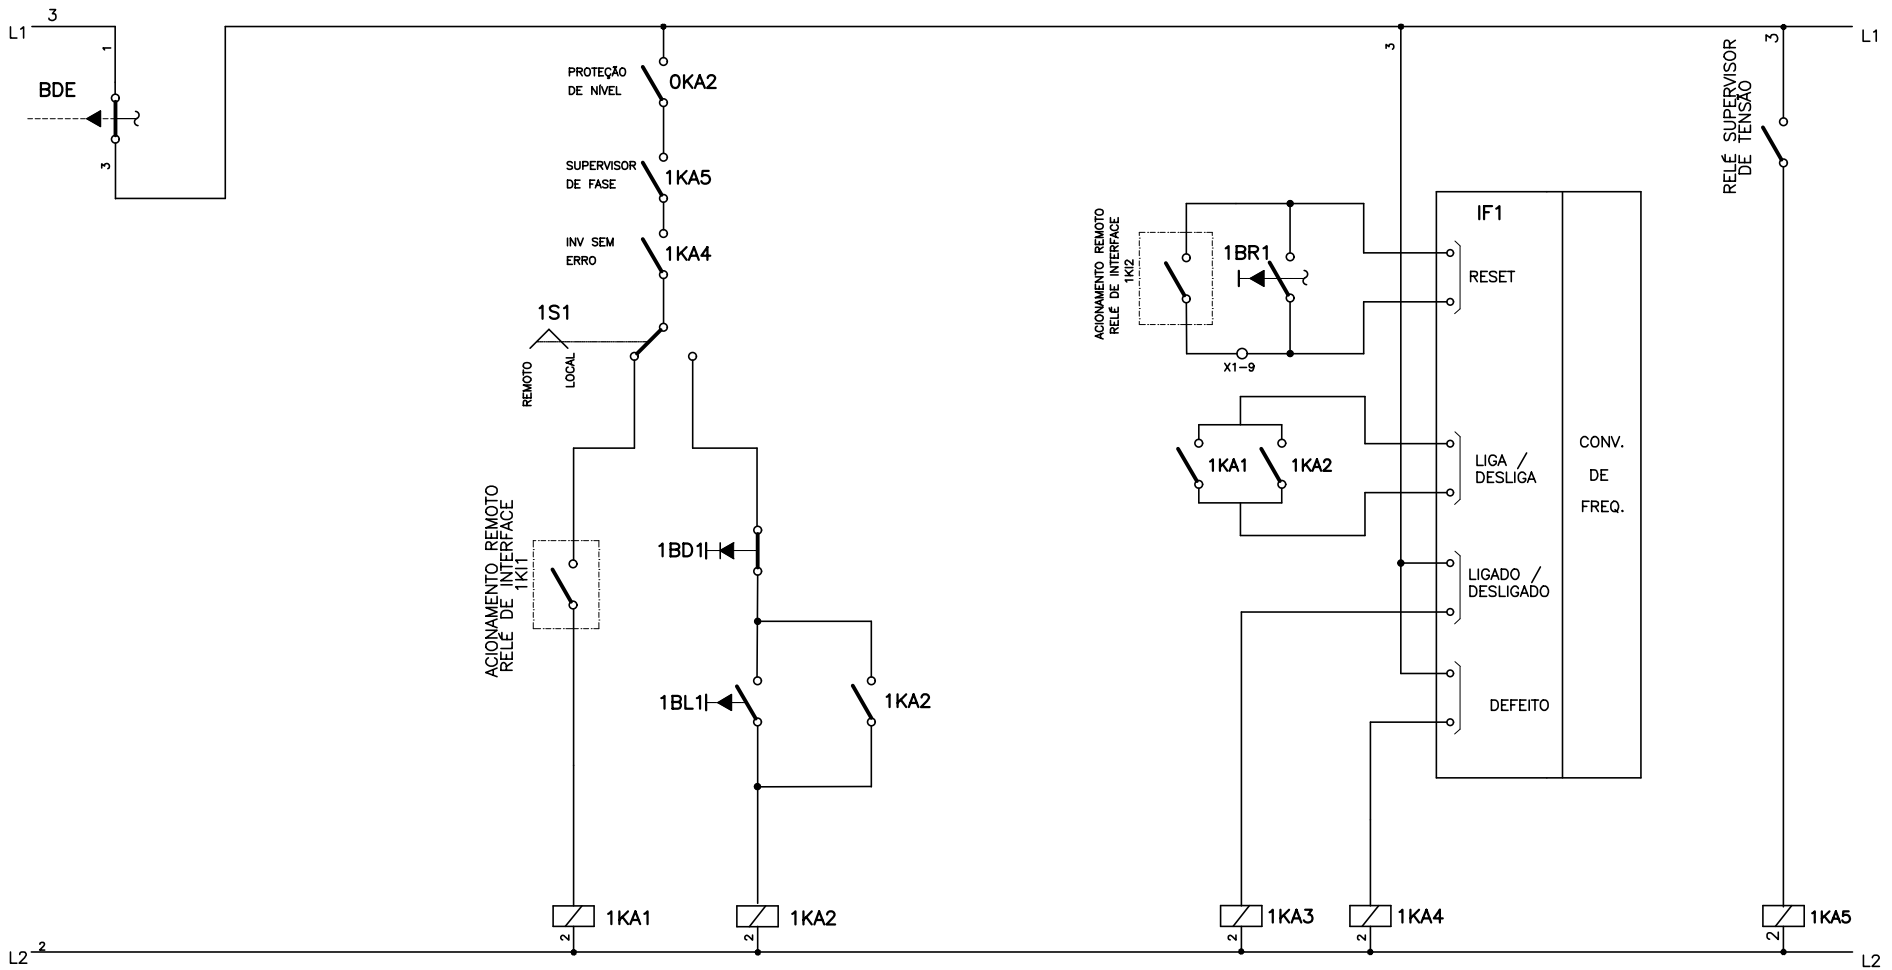

Nº	DATA	REVISÃO	EXECUTADO POR	APROVADO POR
1				
2				
3				

CASAL

VISTO E ACEITO

ESTA ACEITAÇÃO NÃO ISENTA A CONTRATADA DAS RESPONSABILIDADES E OBRIGAÇÕES ESTABELECIDAS NO CONTRATO

ANALISADO:	/ /
ACEITO:	/ /
VISTO:	/ /

EXECUTADO POR

ENCIBRA S. A.

Estudos e Projetos de Engenharia

DES.	ENGº LEANDRO CAVALCANTI/CREA: Nº1510758054	JAN/2024
PROJ.	ENGº LEANDRO CAVALCANTI/CREA: Nº1510758054	JAN/2024
APROVADO POR:	LEANDRO CAVALCANTI	
ASS.	CREA: 1510758054	JAN/2024

COMPANHIA DE SANEAMENTO DE ALAGOAS - CASAL

PROJETO BÁSICO DO SISTEMA DE ABASTECIMENTO DE ÁGUA DOS POVOADOS DO MUNICÍPIO DE SENADOR RUI PALMEIRA

PROJETO ELÉTRICO

ESTAÇÃO ELEVATÓRIA DE ÁGUA TRATADA 3 – EEAT 3

CENTRO DE COMANDO DE MOTORES

ÁREA PROJ.: MUNICÍPIO SENADOR RUI PALMEIRA- AL

SUBÁREA PROJ.: POVOADO DE CANDUNDA

Nº CONTRATADA	2108-B-CD-ELT-DE-205-R00
Nº	FL. 5/11
REV.	00
ESCALA	INDICADA