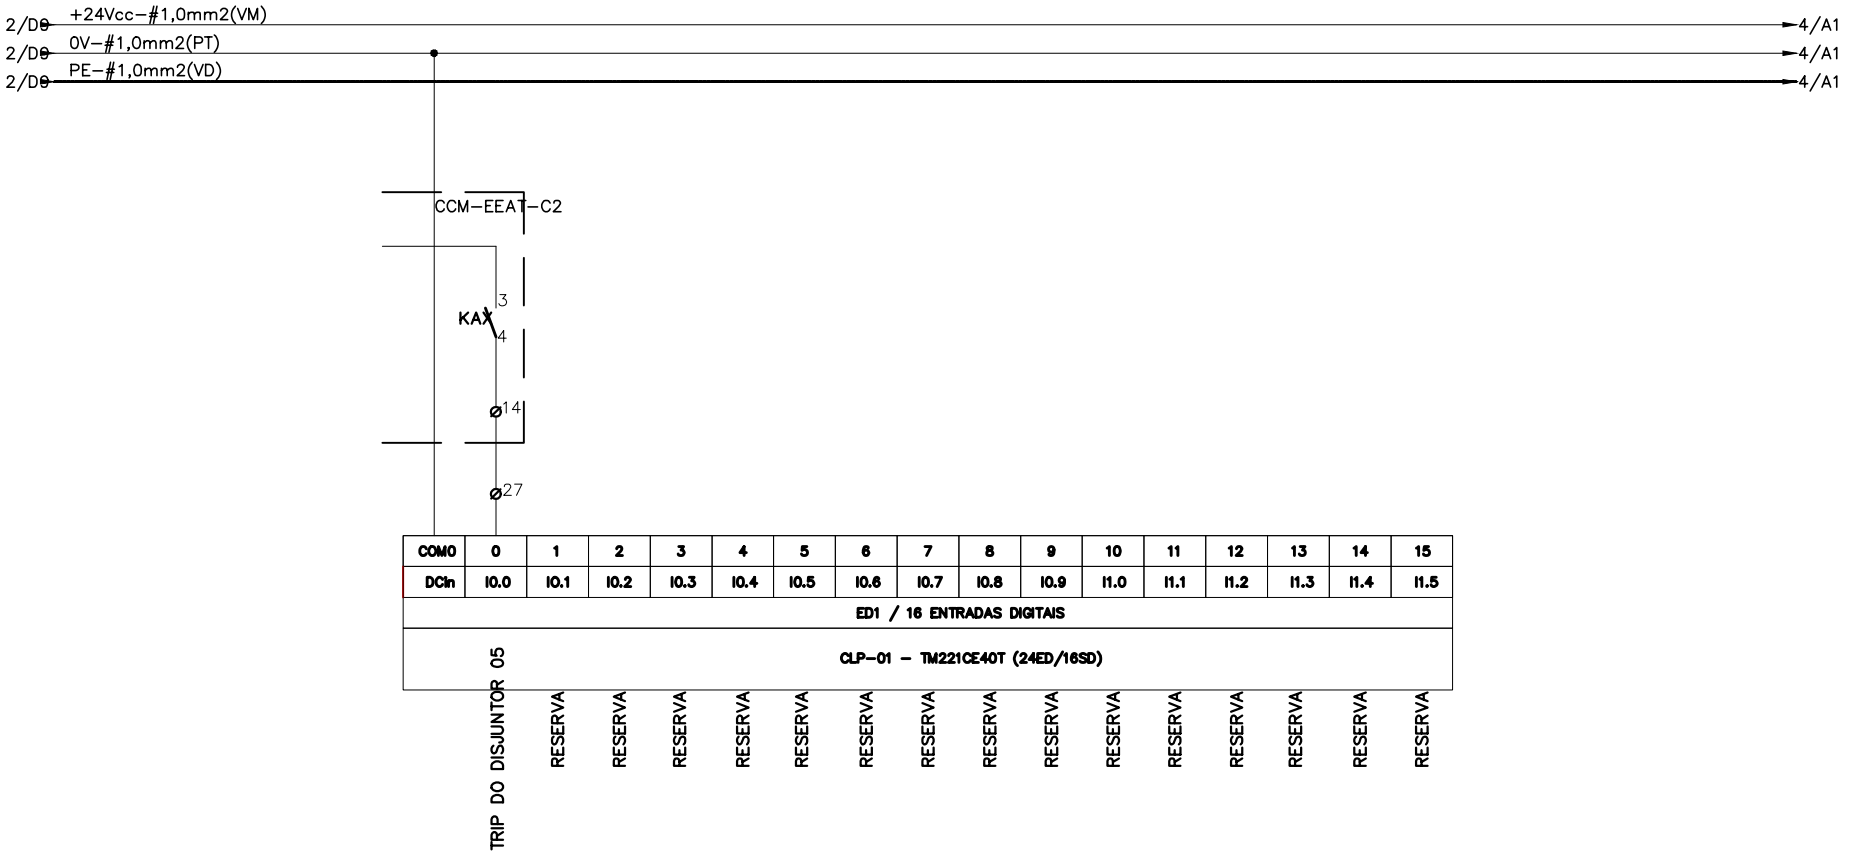

Nº	DATA	REVISÃO	EXECUTADO POR	APROVADO POR
1				
2				
3				
4				
5				

CASAL
VISTO E ACEITO
ESTA ACEITAÇÃO NÃO ISENTA A CONTRATADA DAS RESPONSABILIDADES E OBRIGAÇÕES ESTABELECIDAS NO CONTRATO

ANALISADO:	/ /
ACEITO:	/ /
VISTO:	/ /

EXECUTADO POR
ENCIBRA S. A.
Estudos e Projetos de Engenharia

DES.	ENGº YAGO NASCIMENTO /CREA:Nº1519888902	01/2024
PROJ.	ENGº LEANDRO CAVALCANTI /CREA: Nº1510758054	01/2024
APROVADO POR:	LEANDRO CAVALCANTI	
ASS.	CREA: 1510758054	01/2024

COMPANHIA DE SANEAMENTO DE ALAGOAS - CASAL
PROJETO BÁSICO DO SISTEMA DE ABASTECIMENTO DE ÁGUA DOS POVOADOS DO MUNICÍPIO DE SENADOR RUI PALMEIRA
PROJETO DE AUTOMAÇÃO
ESTAÇÃO ELEVATÓRIA DE ÁGUA TRATADA 02
PDA–01

ÁREA PROJ. MUNICÍPIO DE SENADOR RUI PALMEIRA - AL
SUBÁREA PROJ. POVOADO DE CANDUNDA

Nº CONTRATADA 2108–B–CD–AUT–DE–505–R00
Nº
REV. 00
ESCALA