ALIMENTAÇÃO E PROTEÇÃO CONTRA SURTOS DE TENSÃO	ILUMINAÇÃO E TOMADA		IHM E SWITCH	FONTE 24Vcc COM FUNÇÃO NO-BREAK	ALIMENTAÇÃO DO CLP E CARTÕES	

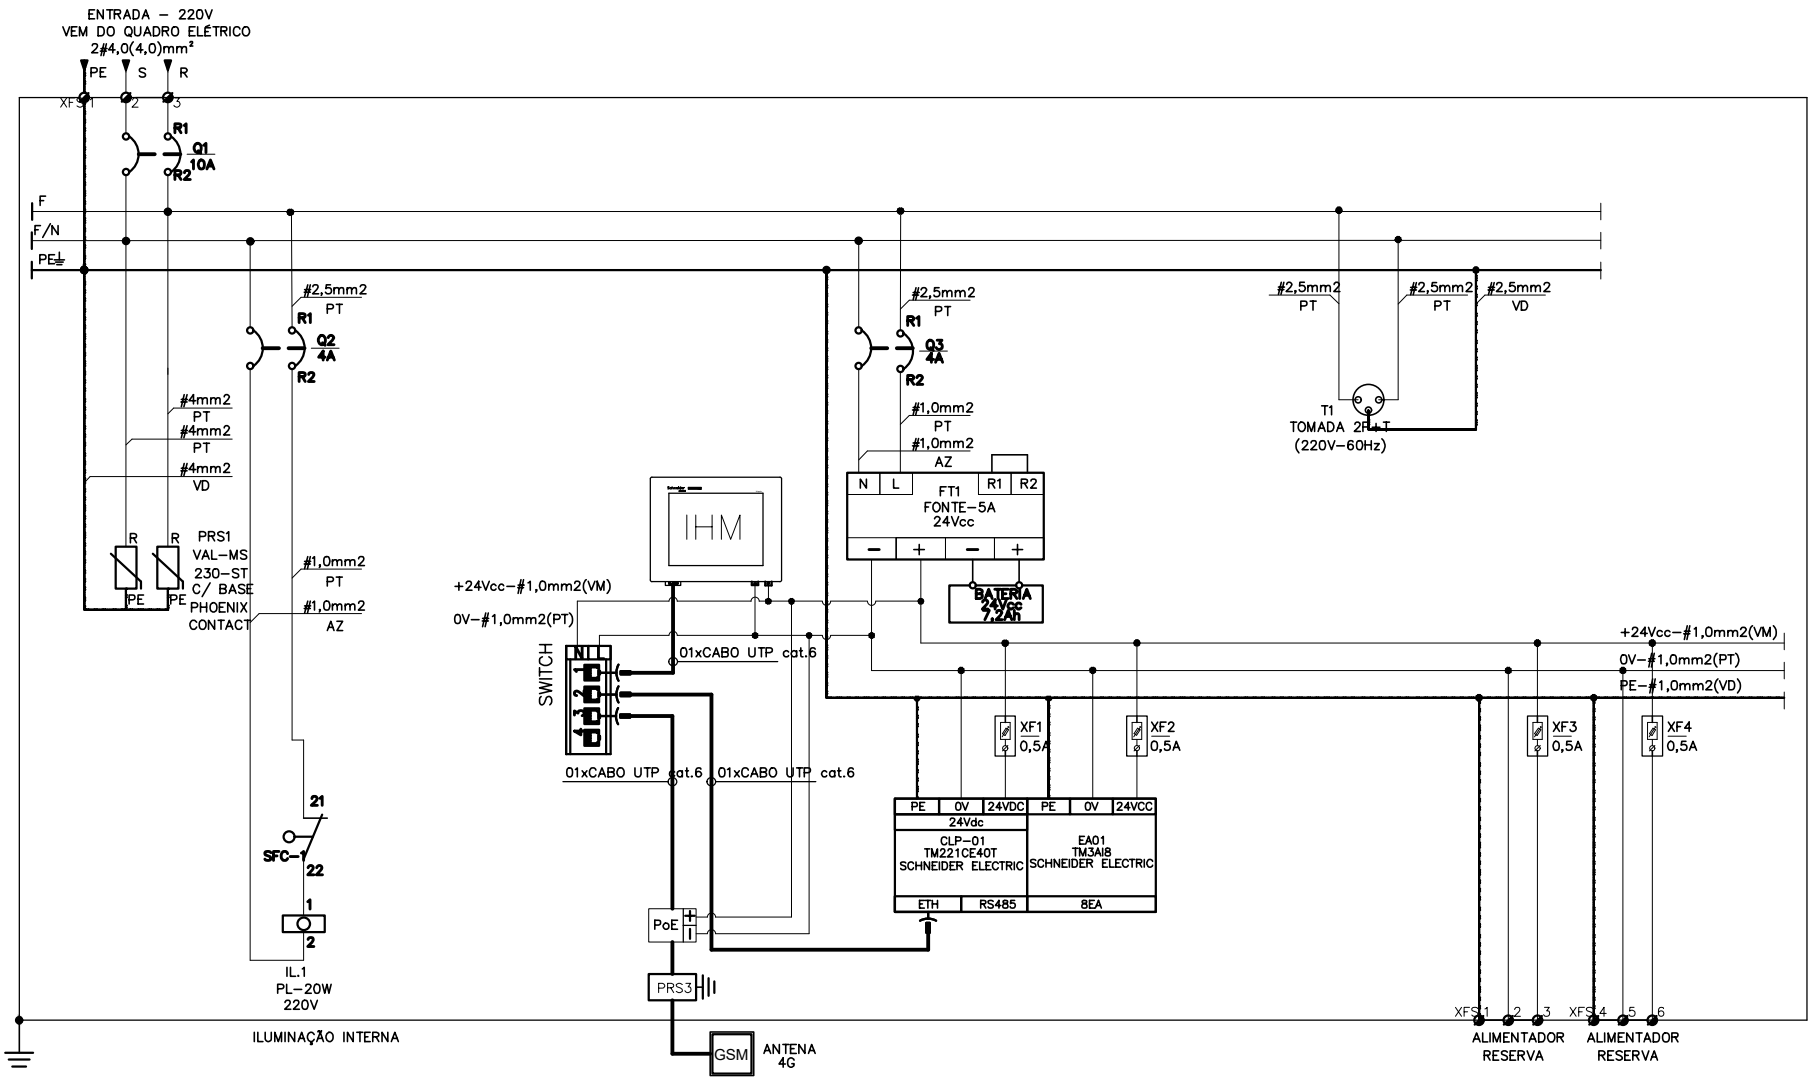

Nº	DATA	REVISÃO	EXECUTADO POR	APROVADO POR
1				
2				
3				
4				
5				

CASAL
VISTO E ACEITO
ESTA ACEITAÇÃO NÃO ISENTA A CONTRATADA DAS RESPONSABILIDADES E OBRIGAÇÕES ESTABELECIDAS NO CONTRATO

ANALISADO:	/	/
ACEITO:	/	/
VISTO:	/	/

EXECUTADO POR
ENCIBRA S. A.
Estudos e Projetos de Engenharia

DES. ENGº YAGO NASCIMENTO /CREA: Nº1519888902		01/2024
PROJ.ENGº LEANDRO CAVALCANTI /CREA: Nº1510758054		01/2024
APROVADO POR: LEANDRO CAVALCANTI		
ASS.	CREA: 1510758054	01/2024

COMPANHIA DE SANEAMENTO DE ALAGOAS – CASAL
PROJETO BÁSICO DO SISTEMA DE ABASTECIMENTO DE ÁGUA DOS POVOADOS DO MUNICÍPIO DE SENADOR RUI PALMEIRA
PROJETO DE AUTOMAÇÃO
ESTAÇÃO ELEVATÓRIA DE ÁGUA TRATADA 3 – EEAT 3
PDA-01

ÁREA PROJ.	MUNICÍPIO SENADOR RUI PALMEIRA– AL
SUBÁREA PROJ.	POVOADO DE CANDUNDA

casal
Nº CONTRATADA 2108-B-CD-AUT-DE-1005-R00
Nº
REV. 00
ESCALA
3/9