


ARMAÇÃO POSITIVA DAS LAJES DO PAVIMENTO COBERTURA (EIXO X)
ESCALA 1:40

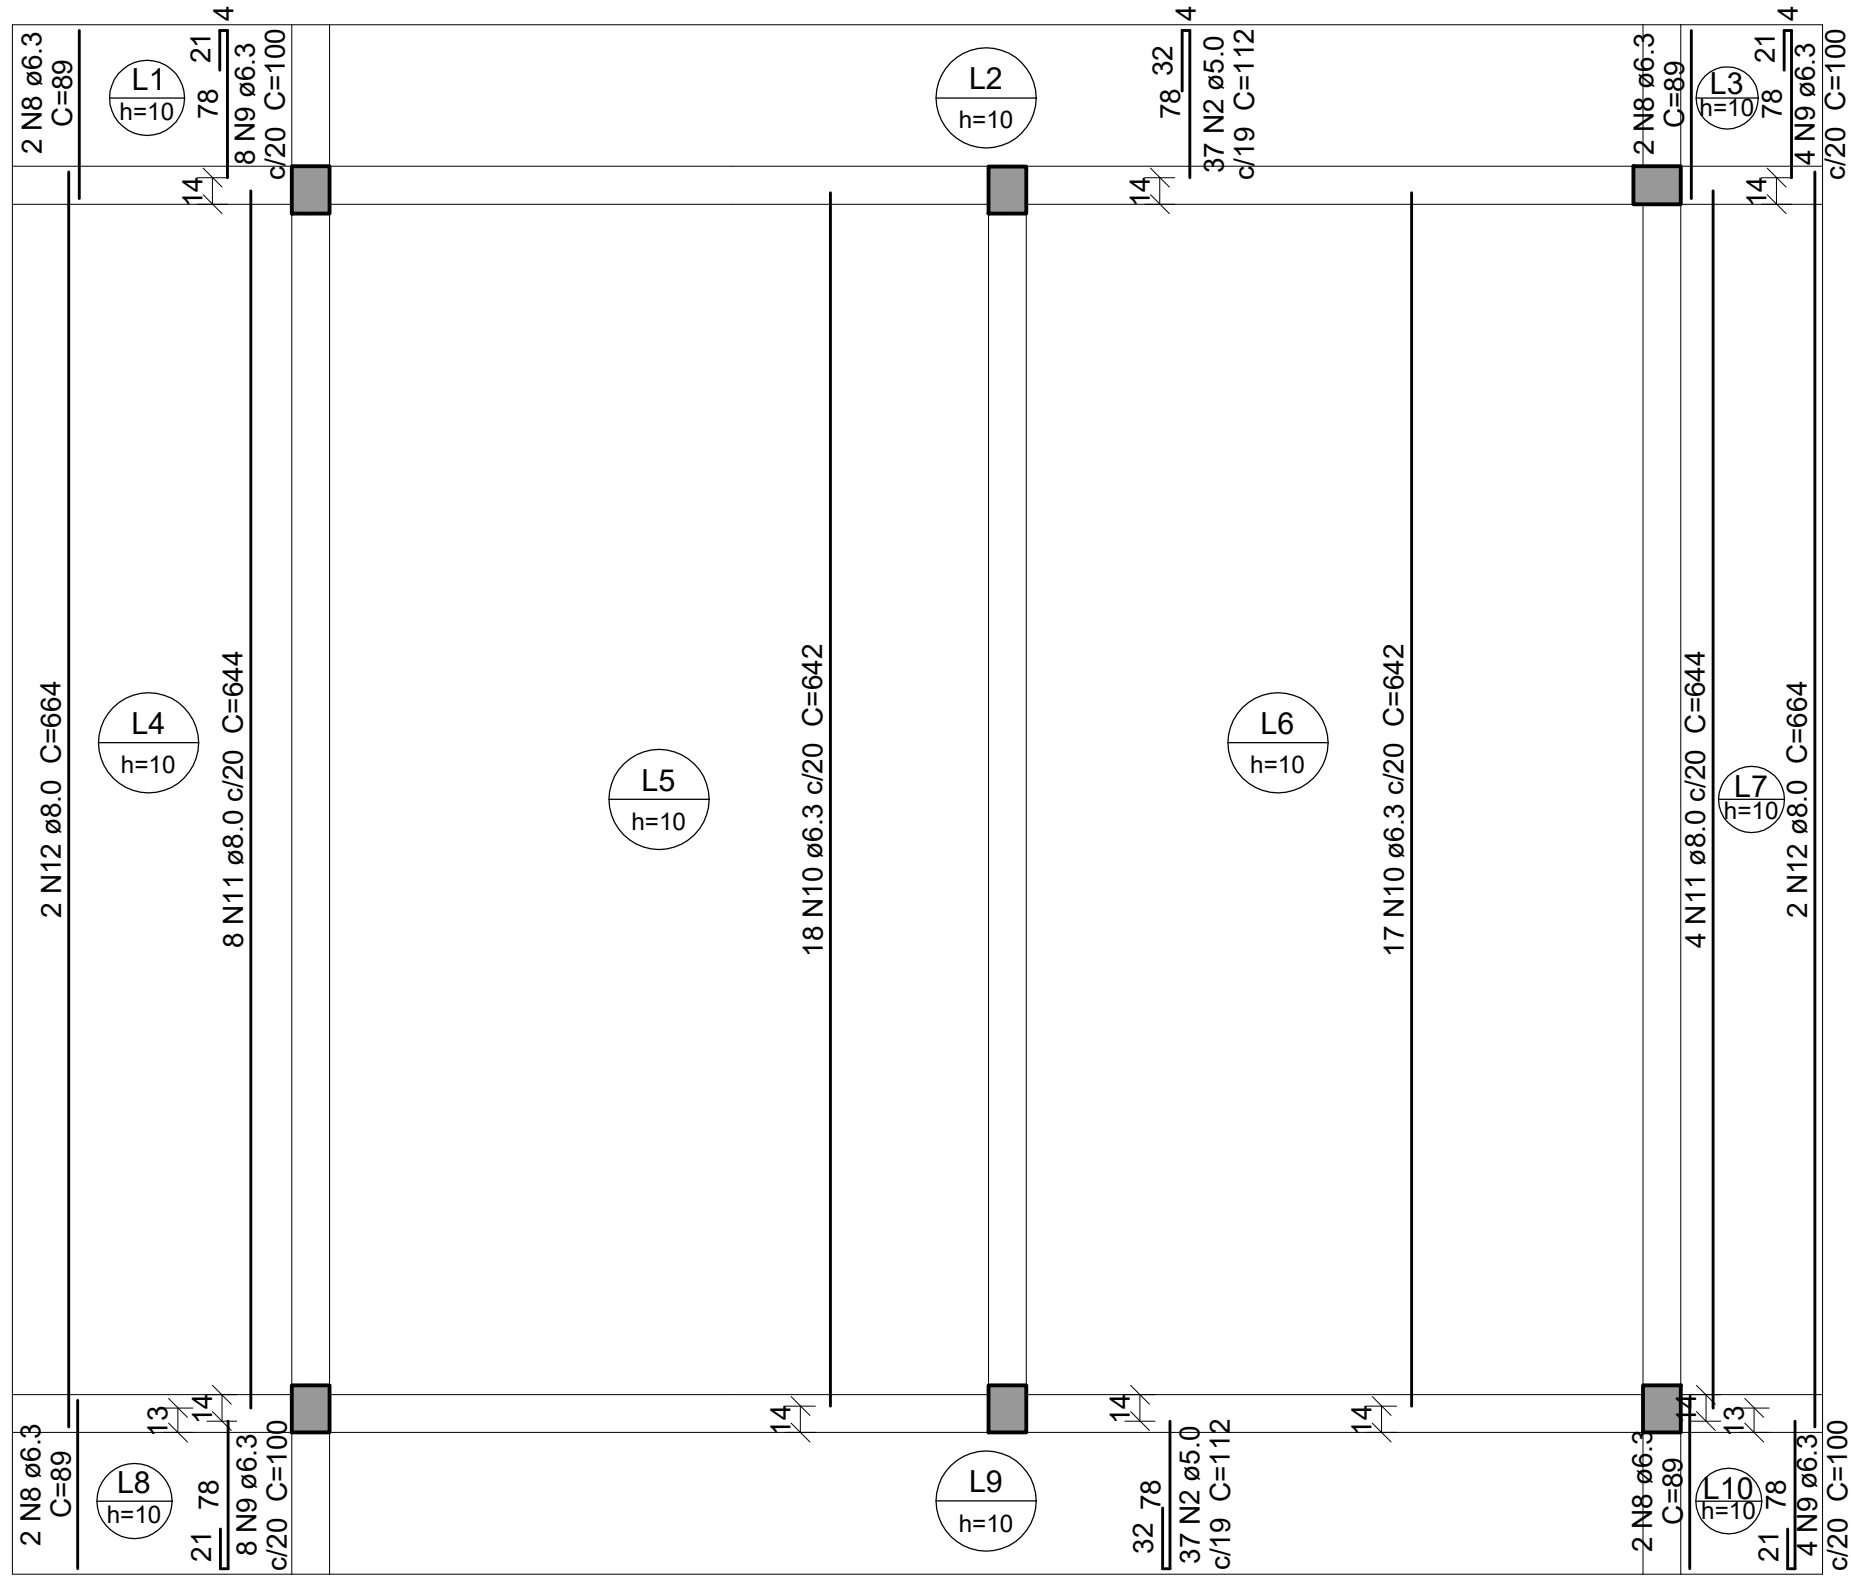


ARMAÇÃO POSITIVA DAS LAJES DO PAVIMENTO COBERTURA (EIXO Y)
ESCALA 1:40


Relação do aço					
Negativos X		Negativos Y		Positivos X	
ÁÇO	N	DIAM (mm)	QUANT	C.UNIT (cm)	C.TOTAL (cm)
CA60	1	5.0	42	185	7770
	2	5.0	116	112	12992
CA50	3	5.0	34	361	12274
	4	5.0	34	338	11492
	5	6.3	4	162	648
	6	6.3	8	707	5656
	7	6.3	4	729	2916
	8	6.3	12	89	1068
	9	6.3	24	100	2400
	10	6.3	35	642	22470
	11	8.0	12	644	7728
	12	8.0	4	664	2656
CA60	13	8.0	20	246	4920
	14	8.0	12	143	1716
	15	8.0	85	209	17765
	16	8.0	8	807	6456
	17	8.0	8	880	7040
	18	8.0	17	214	3638
	19	8.0	24	742	17808
	20	10.0	32	390	12480

Resumo do aço			
ÁÇO	DIAM (mm)	C.TOTAL (m)	PESO (kg)
CA50	6.3	351.6	86
	8.0	697.3	275.1
	10.0	124.8	76.9
CA60	5.0	445.3	68.6
PESO TOTAL (kg)			
CA50			438.1
CA60			68.6

Volume de concreto (C-30) = 7.04 m³
Área de forma = 73.96 m²

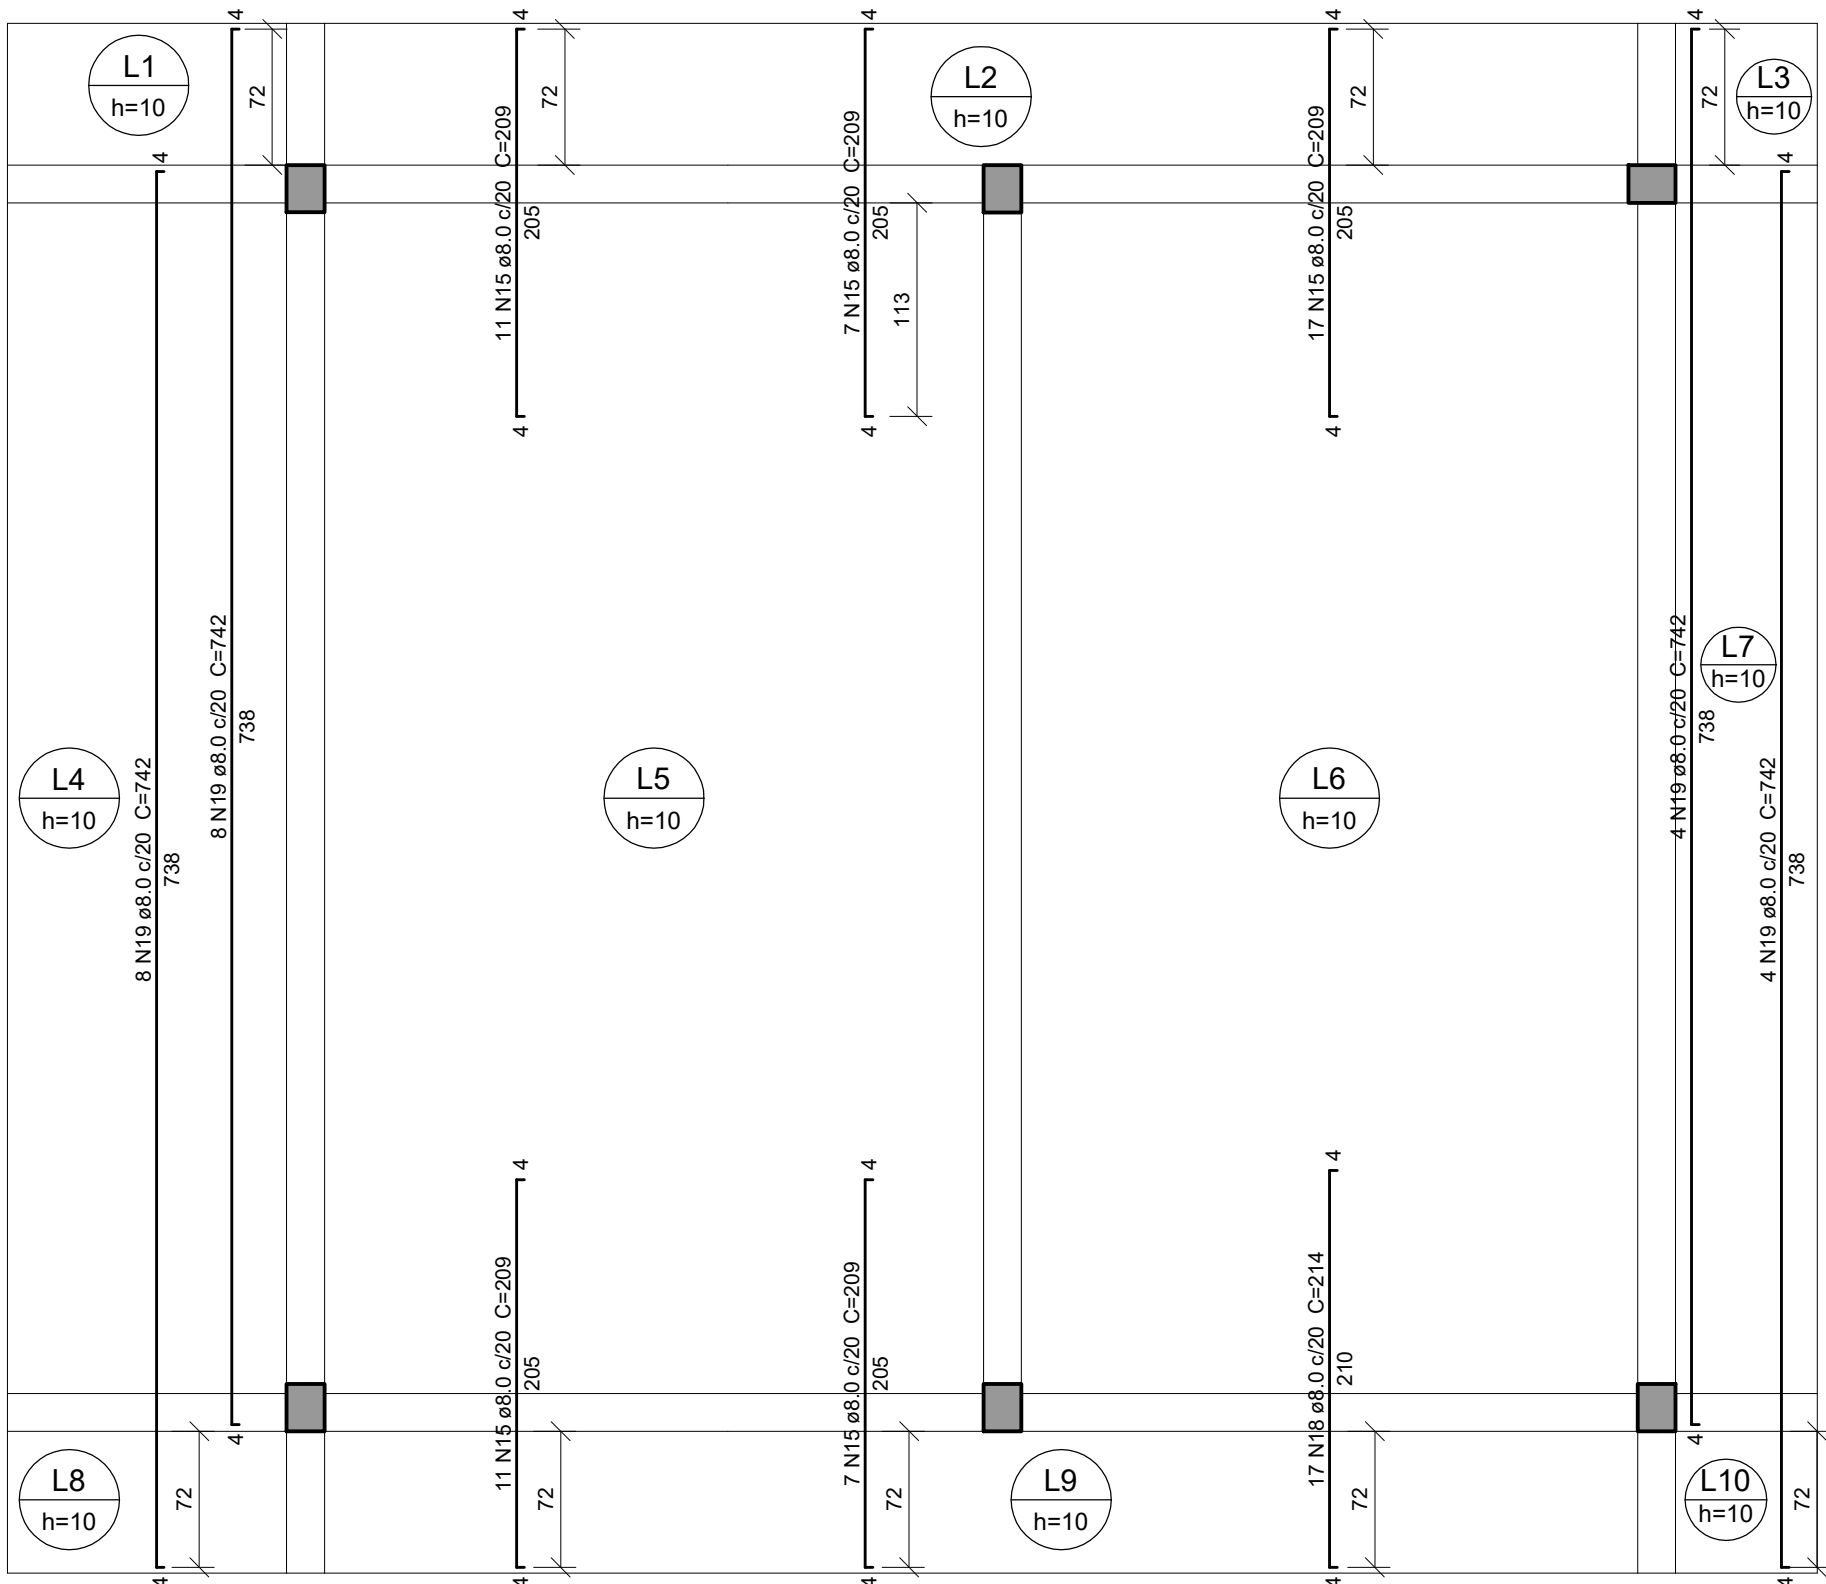

ARMAÇÃO NEGATIVA DAS LAJES DO PAVIMENTO COBERTURA (EIXO Y)
ESCALA 1:40

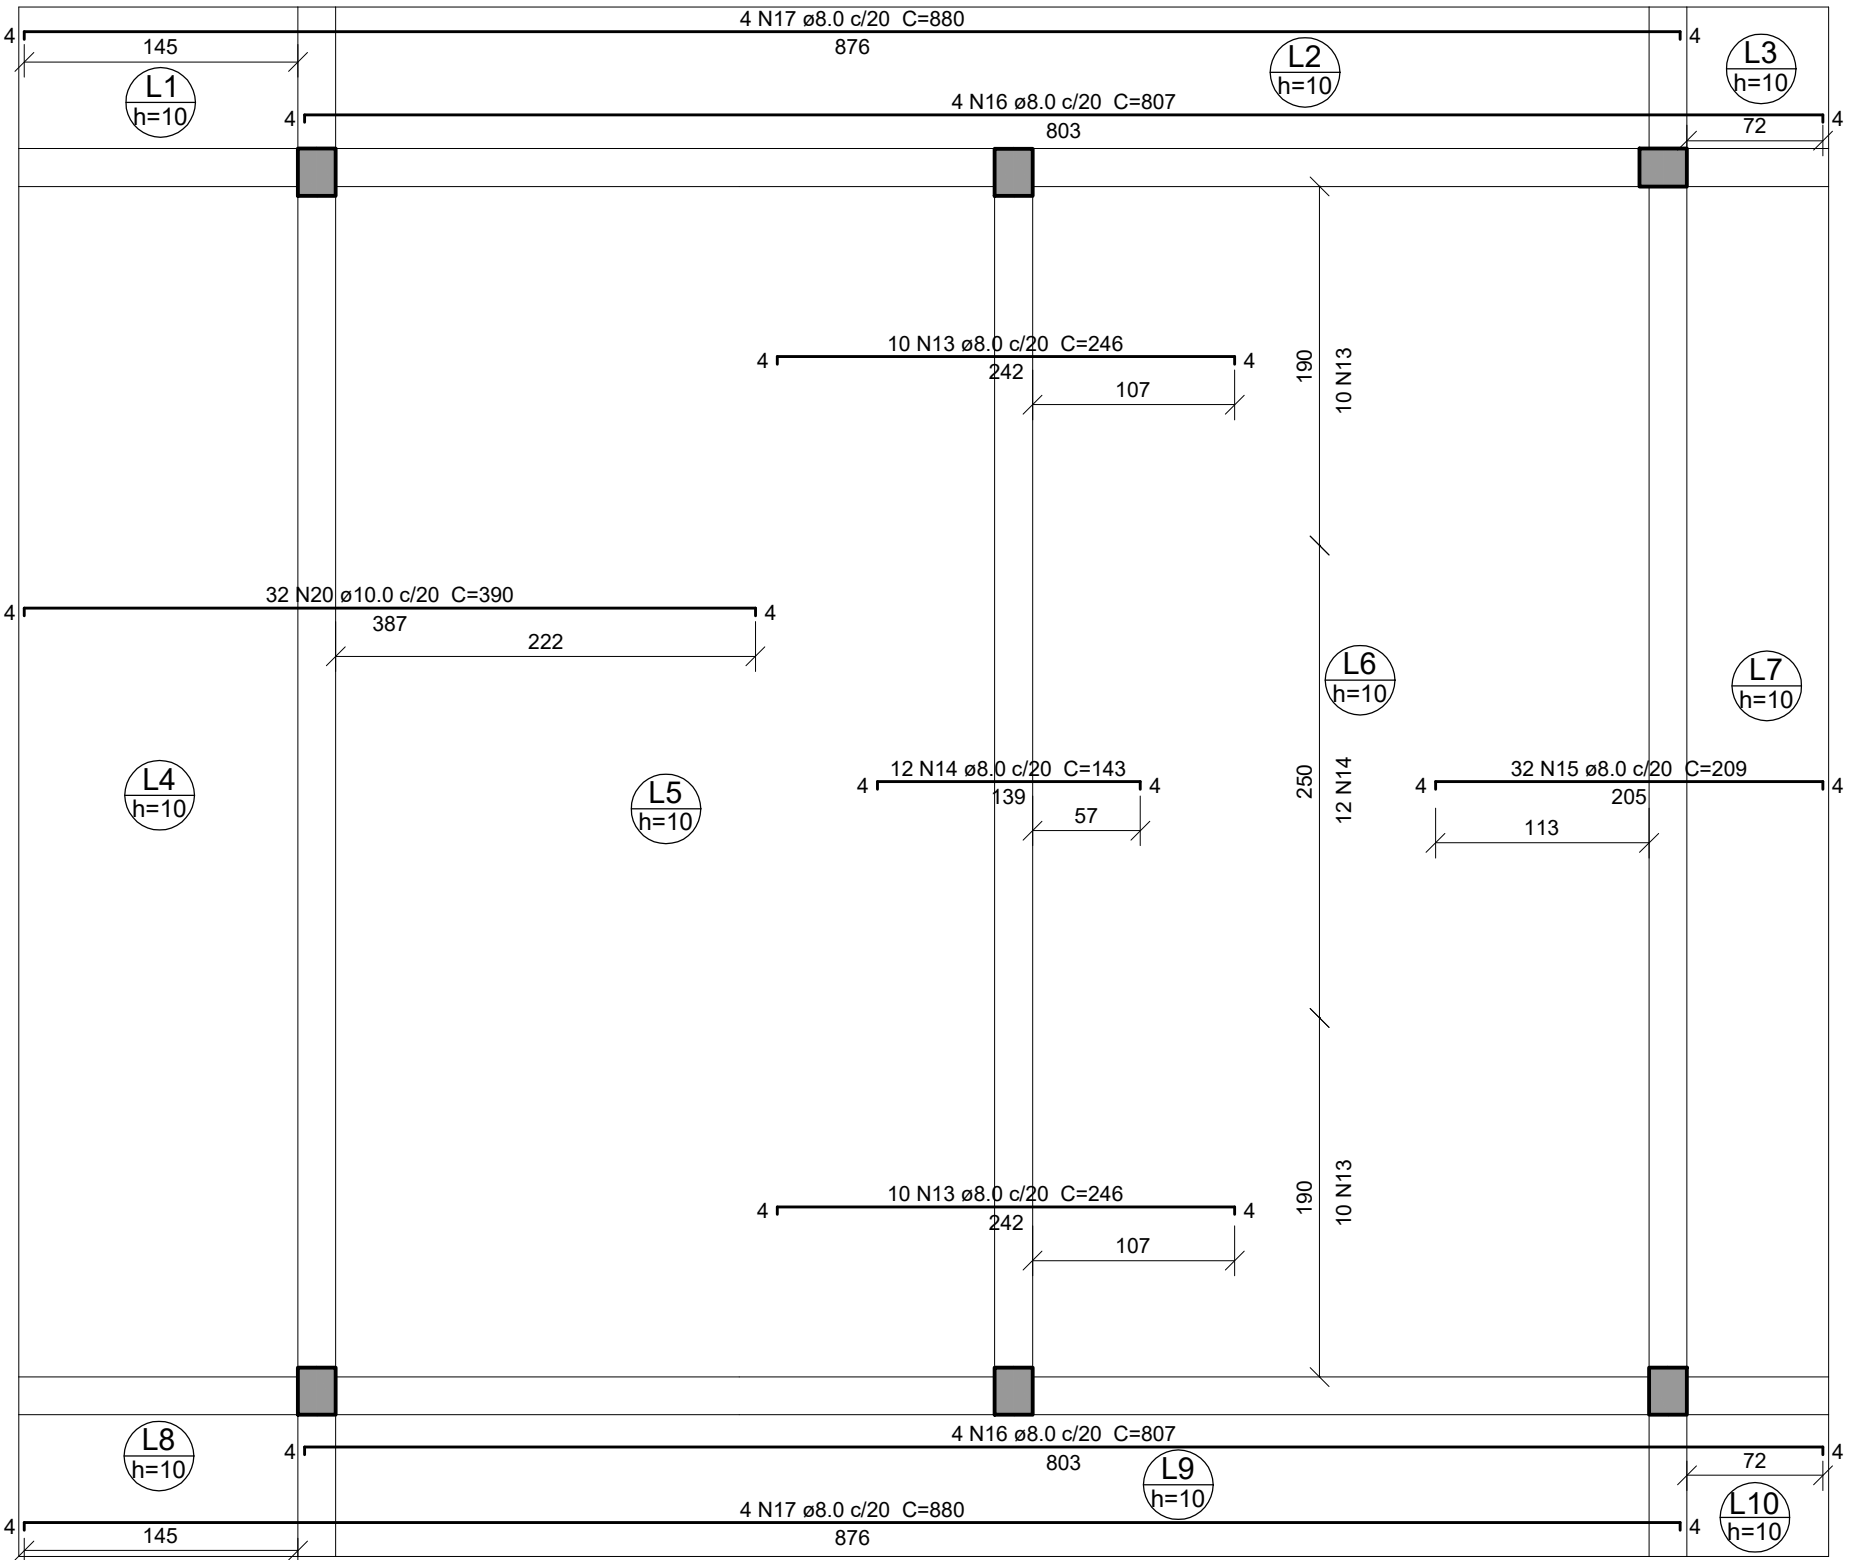

ARMAÇÃO NEGATIVA DAS LAJES DO PAVIMENTO COBERTURA (EIXO X)
ESCALA 1:50

LEGENDA		Nº		DATA	REVISÃO	ENECUTADO POR	APROVADO POR	SEINFRA		DESENHOS DE REFERÊNCIA		NÚMERO	CASAL		ENCIBRA S. A.		COMPANHIA DE SANEAMENTO DE ALAGOAS - CASAL		casal	
								ACEITO	DATA				T: COTAS EM CENTÍMETROS; NÍVEIS EM METRO EXCETO ONDE INDICADO		DES: VICTOR BRAGA		PROJETO BÁSICO DO SISTEMA DE ABASTECIMENTO DE ÁGUA DOS POVOADOS DO MUNICÍPIO DE SENADOR RUI PALMEIRA		Nº CONTRATADA	
				1									VISTO E ACEITO		Estudos e Projetos de Engenharia		PROJETO ESTRUTURAL		2108-8-ED-ESC-DE-609-ROO	
				2									ESTA ACEITAÇÃO NÃO ISENTA A CONTRATADA DAS RESPONSABILIDADES E OBRIGAÇÕES ESTABELECIDAS NO CONTRATO		01/2022		ESTAÇÃO ELEVATÓRIA DE ÁGUA TRATADA EAT-2		FL.	
				3									ANALISADO:		01/2022		ARMAÇÃO DAS LAJES - PAV. COBERTURA		REV.	
													ACEITO:		APROVADO POR: ARIEL ZOCATELLI		ÁREA PROJ. MUNICÍPIO DE SENADOR RUI PALMEIRA		00	
													VISTO:		ASS: CREA: 2664810743		SUB ÁREA PROJ. POVOADO UMBUZEIRO DOCE		01/01	
															01/2022				ESCALA	
																			F80	