




PLANTA DE COBERTA  
Esc. 1:50

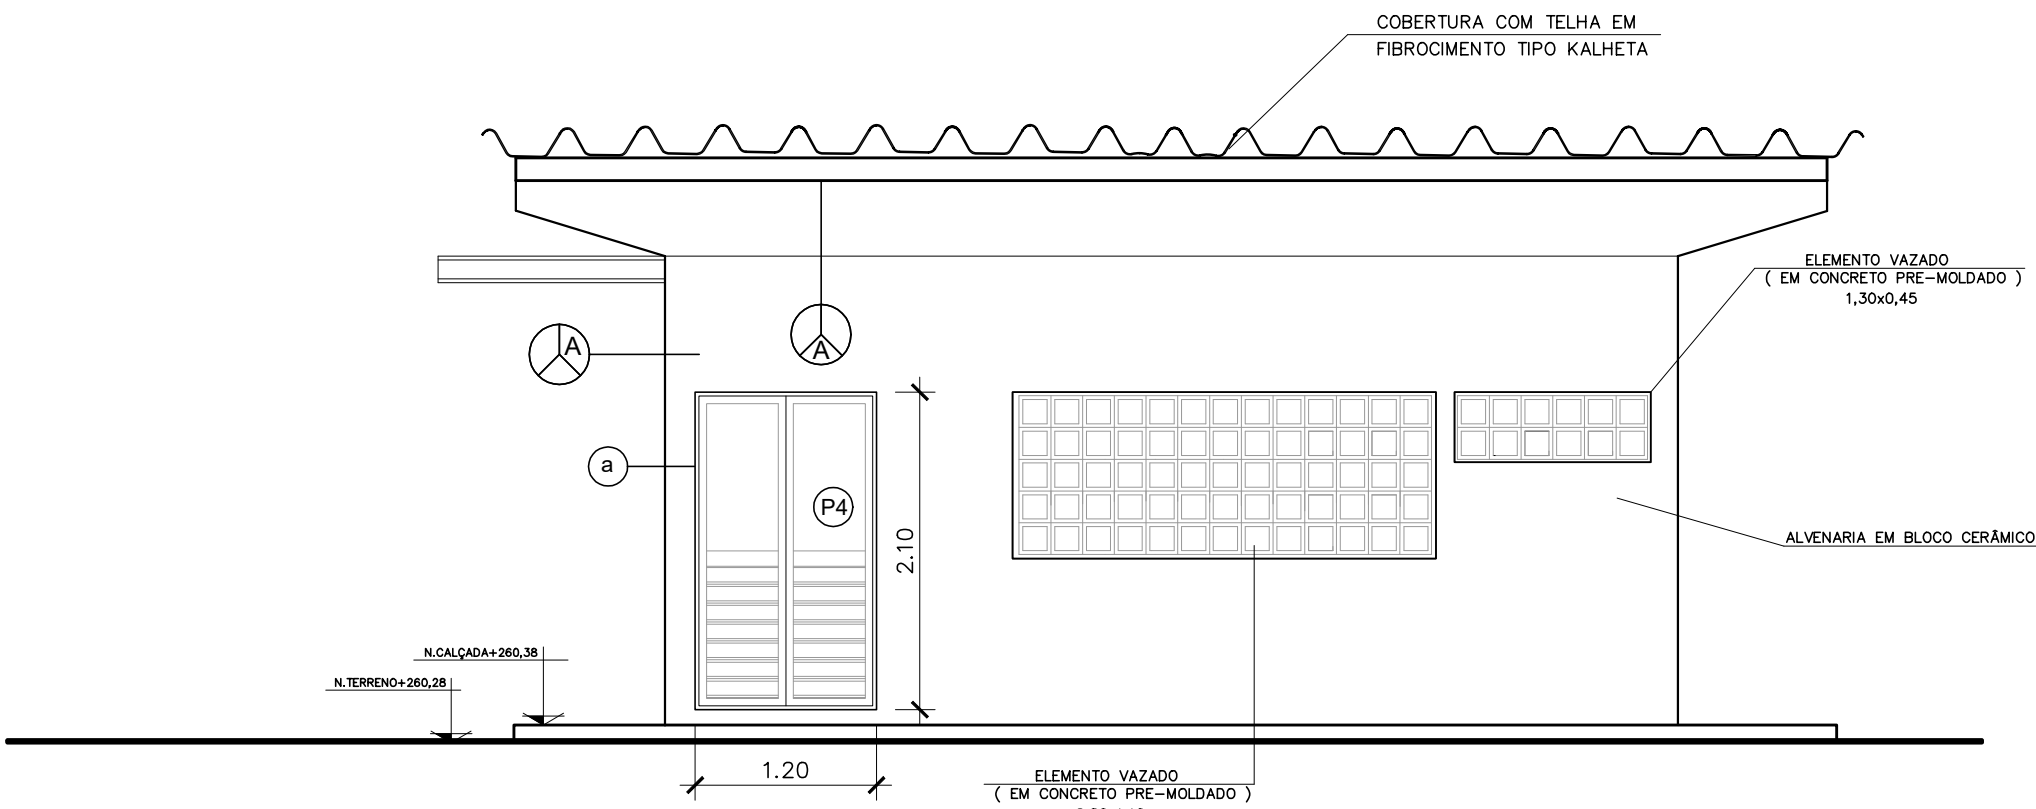

FACHADA PRINCIPAL  
Esc. 1:50

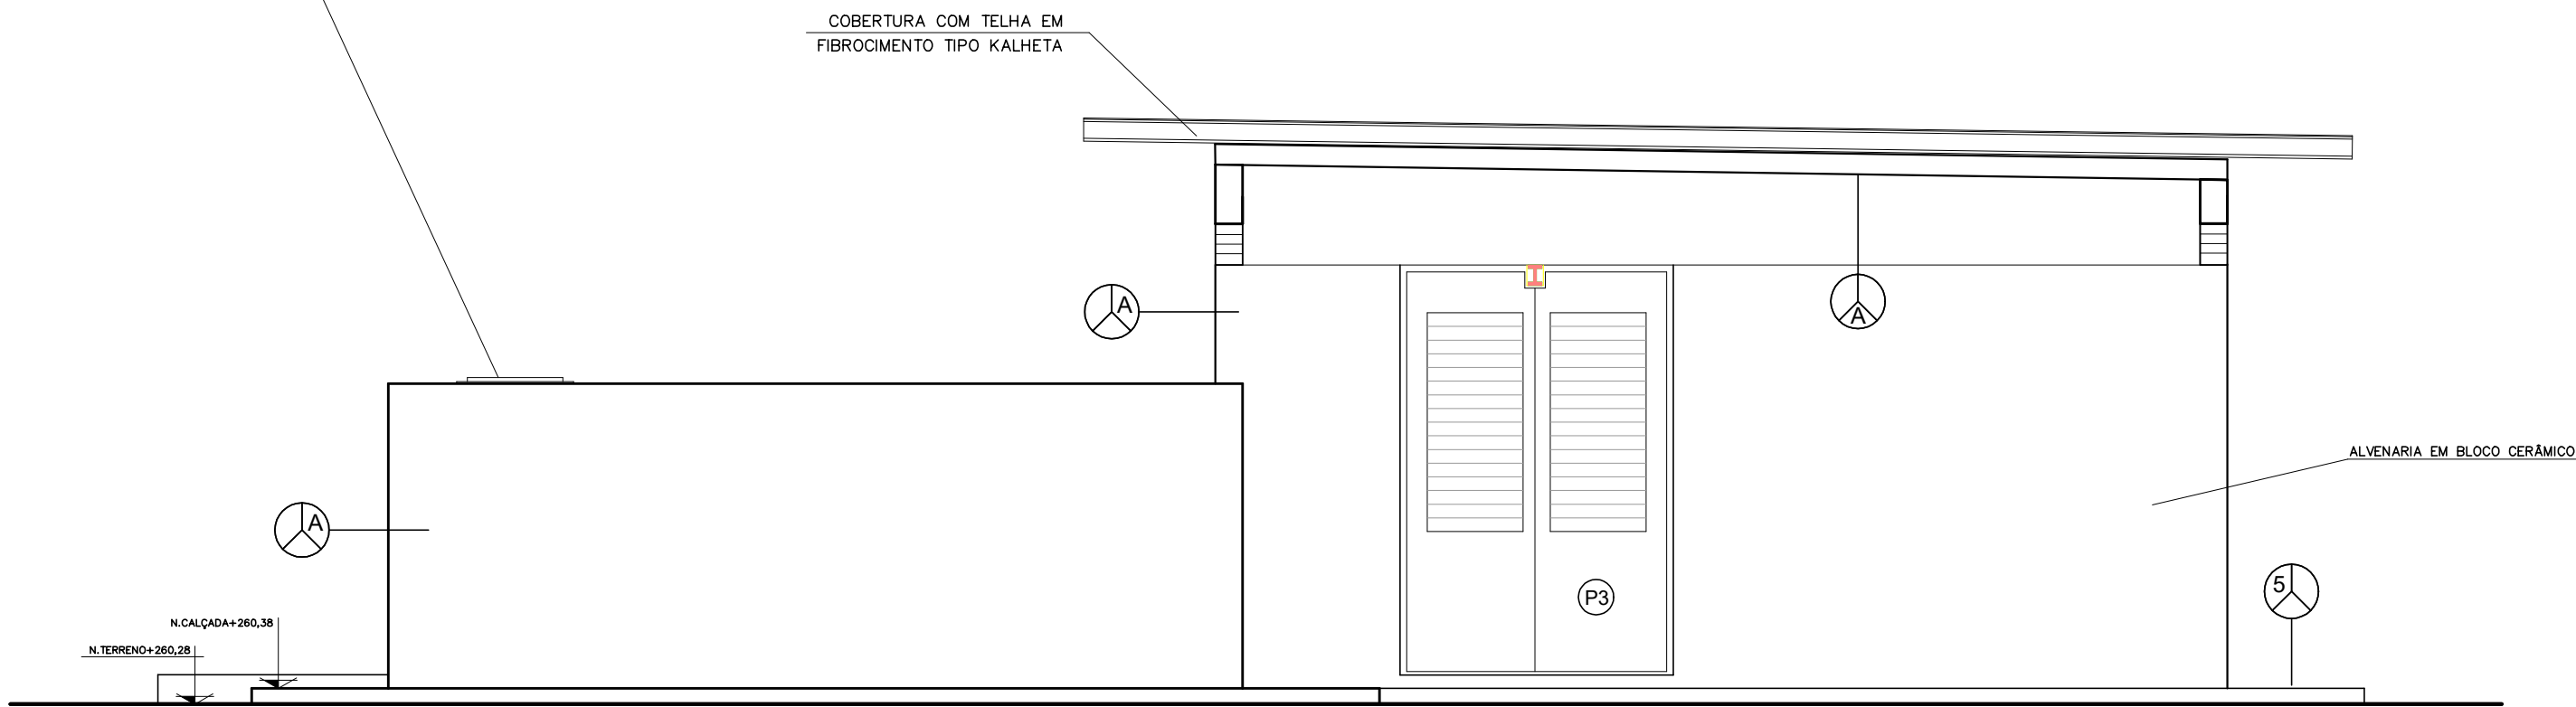

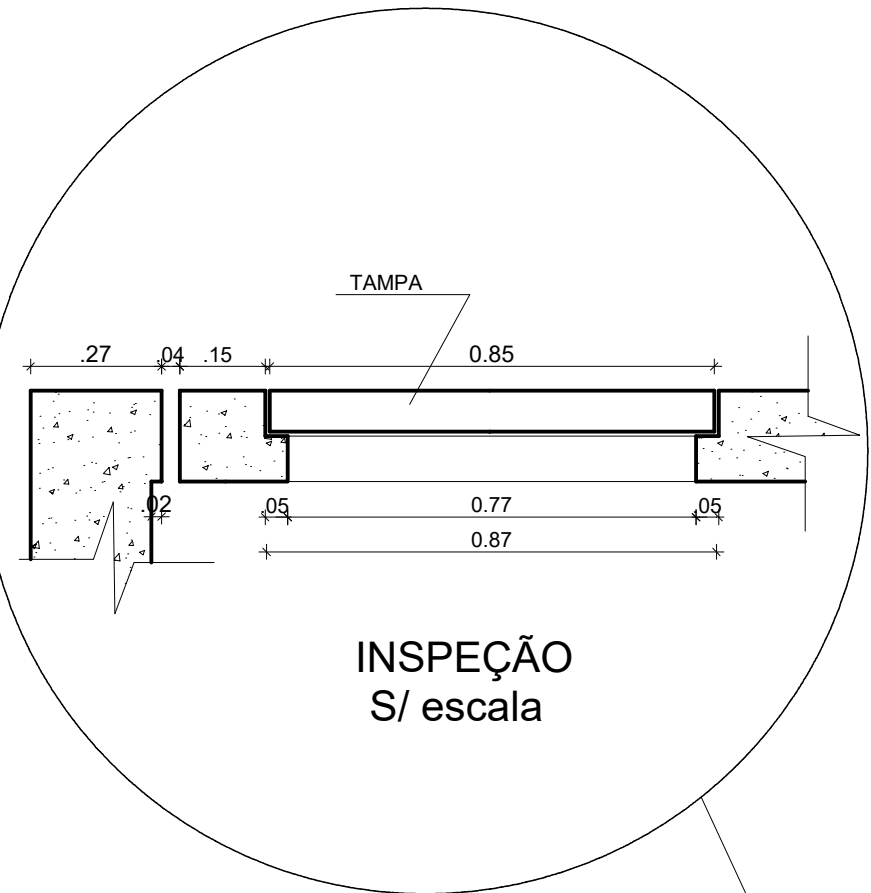

FACHADA LATERAL  
Esc. 1:50

QUADRO DE LEGENDA DOS ACABAMENTOS	
SIMB.	MATERIAL DE ACABAMENTO
PISO	
1	Contrapiso
2	Piso em concreto
3	Revestimento cerâmico (35x35cm) PEI III - média alta resistência
4	Piso cimentado polido
5	Piso cimentado desampolado
6	Piso em paralelepípedo
7	Platão de Grama
PAREDE	
A	Tinta pva, cor branca
B	Revestimento cerâmico - 20x20cm até 1,50m de altura / textura com pintura acrílica a partir de 1,50m
C	Tinta pva, cor branca
TETO	
A	Tinta pva

QUADRO DE ESQUADRIAS					
TIPO	ALTURA	LARGURA	PEITORIL	MATERIAL	TIPO
P1	2,00	4,00	-	Ferro	Abrir
P2	2,00	1,00	-	Ferro	Abrir
P3	3,00	2,00	2,65	Ferro	Abrir
P4	2,10	1,20	-	Ferro	Abrir
P5	2,10	0,80	-	Madeira	Abrir
PINTURA					
a	Tinta a base óleo, cor Amarelo				

QUADRO DE ÁREAS	
ÁREA DO TERRENO	759,00 m²
ÁREA CONSTRUÍDA	90,11 m²
ÁREA COBERTA	72,57 m²

LEGENDA:		Nº	DATA	REVISÃO	EXECUTADO POR	APROVADO POR	CASAL		DESENHOS DE REFERÊNCIA	NÚMERO	NOTAS	CASAL	EXECUTADO POR	COMPANHIA DE SANEAMENTO DE ALAGOAS - CASAL			
EDIFICAÇÕES:	ASFALTO:						ACEITO	DATA			1-NA EXECUÇÃO, CONFIRMAR A PROFUNDIDADE DA TUBULAÇÃO; 2-ANTES DO INÍCIO DA EXECUÇÃO DA OBRA A CONSTRUTORA DEVEIX SOLICITAR AS CONCESSIONÁRIAS DE SERVIÇOS PÚBLICOS SEUS CADASTROS E DE POSSE PELOS REALIZAR "IN LOCO" Mapeamento Investigatio PARA CONFIRMAÇÃO DA REAL LOCALIZAÇÃO DAS INTERFERÊNCIAS, PERMANECENDO DOVIDAS, FAZER SONDAGEM NO LOCAL; 3-OS DANOS CAUSADOS AS INSTALAÇÕES SUBTERRÂNEAS OU SUPERFICIAS SERÃO DE INTERNA RESPONSABILIDADE DA "EXECUTADORA" INDEPENDENTE DA INTERFERÊNCIA CONSTAR OU NÃO NOS DESENHOS DO PROJETO; 4-A LISTA DE MATERIAS DA REDE DE DISTRIBUIÇÃO PROJETADA ENCONTRA-SE NO MEMORIAL DESCRITIVO; 5-PARA RESGARDAS, VENTOSAS, REGISTROS DE MANOBRA, MACROMEDIDORES, VRP e HIDRANTES, VER FOLHA PADRÃO (DETALHES).	VISTO E ACEITO ESTA ACEITAÇÃO NÃO SENTA A CONTRATADA DAS RESPONSABILIDADES E OBRIGAÇÕES ESTABELECIDAS NO CONTRATO	DES: CLOVIS GOMES SILVA PROJ: EVERALDO MORAIS DE OLIVEIRA APROVADO POR: ARIEL ZOCATELLI ASS: 2604810743	11/2021 11/2021 11/2021 11/2021	PROJETO BÁSICO DO SISTEMA DE ABASTECIMENTO DE ÁGUA DOS POVOADOS DO MUNICÍPIO DE SENADOR RUI PALMEIRA ESTÁÇÃO ELEVATORIA DE ÁGUA TRATADA EEAT-1 PROJETO ARGUTETÔNICO PLANTA DA COBERTA E FACHADAS ÁREA PROJ: MUNICÍPIO SENADOR RUI PALMEIRA-AL SUBÁREA PROJ: POVOADO DE CANDUINDA	Nº CONTRATADA 2108-B-CD-ARQ-DE-102-ROO REV: 00 Escala: 1:50 02/02	
CAÇADA:	—														Nº CONTRATADA 2108-B-CD-ARQ-DE-102-ROO REV: 00 Escala: 1:50 02/02		
CERCA:	—														Nº CONTRATADA 2108-B-CD-ARQ-DE-102-ROO REV: 00 Escala: 1:50 02/02		
POSTE:	—														Nº CONTRATADA 2108-B-CD-ARQ-DE-102-ROO REV: 00 Escala: 1:50 02/02		
MEIO—FIO:	—														Nº CONTRATADA 2108-B-CD-ARQ-DE-102-ROO REV: 00 Escala: 1:50 02/02		