



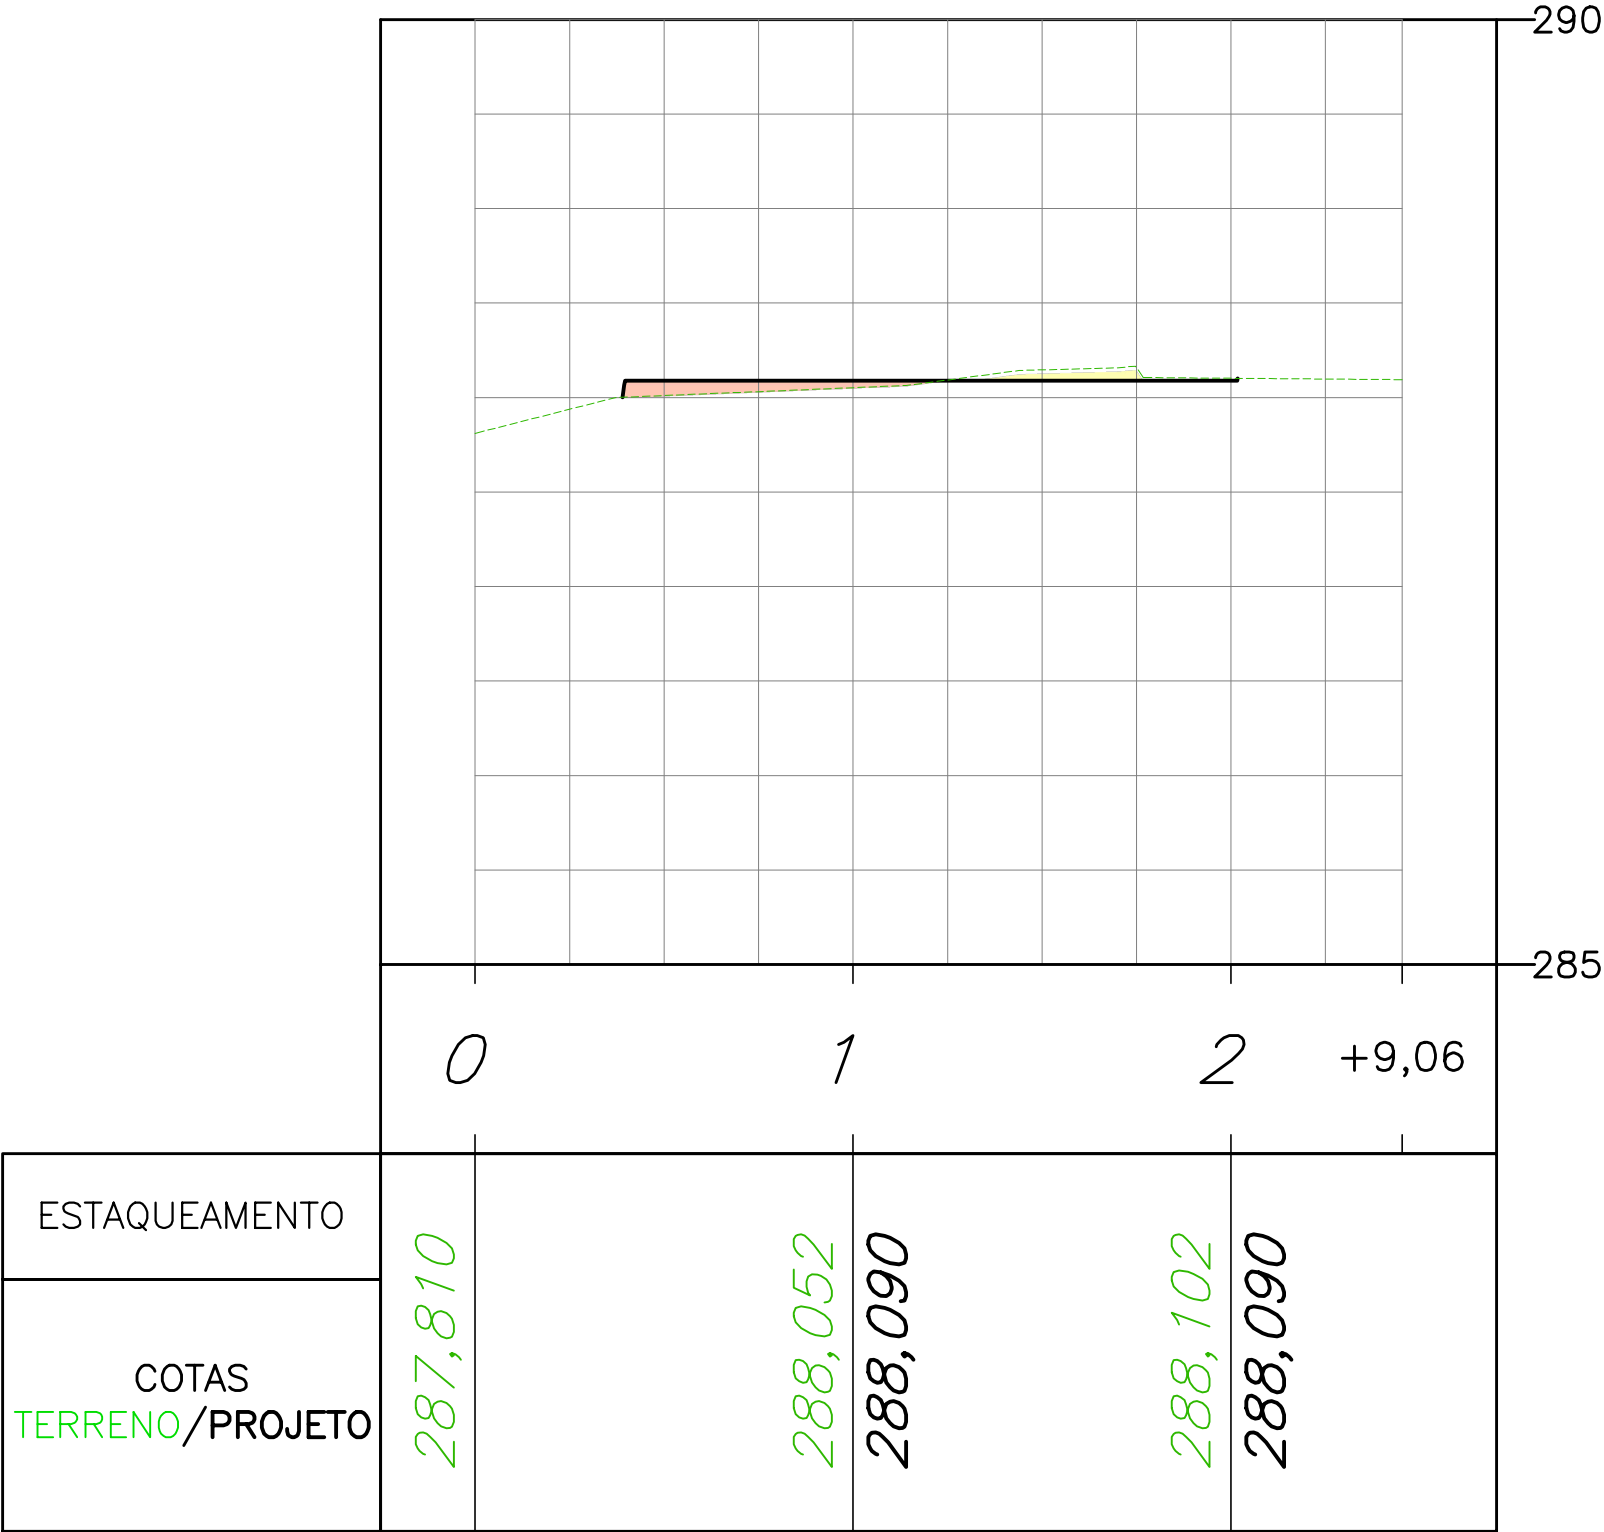

PERFIL PERFIL 1

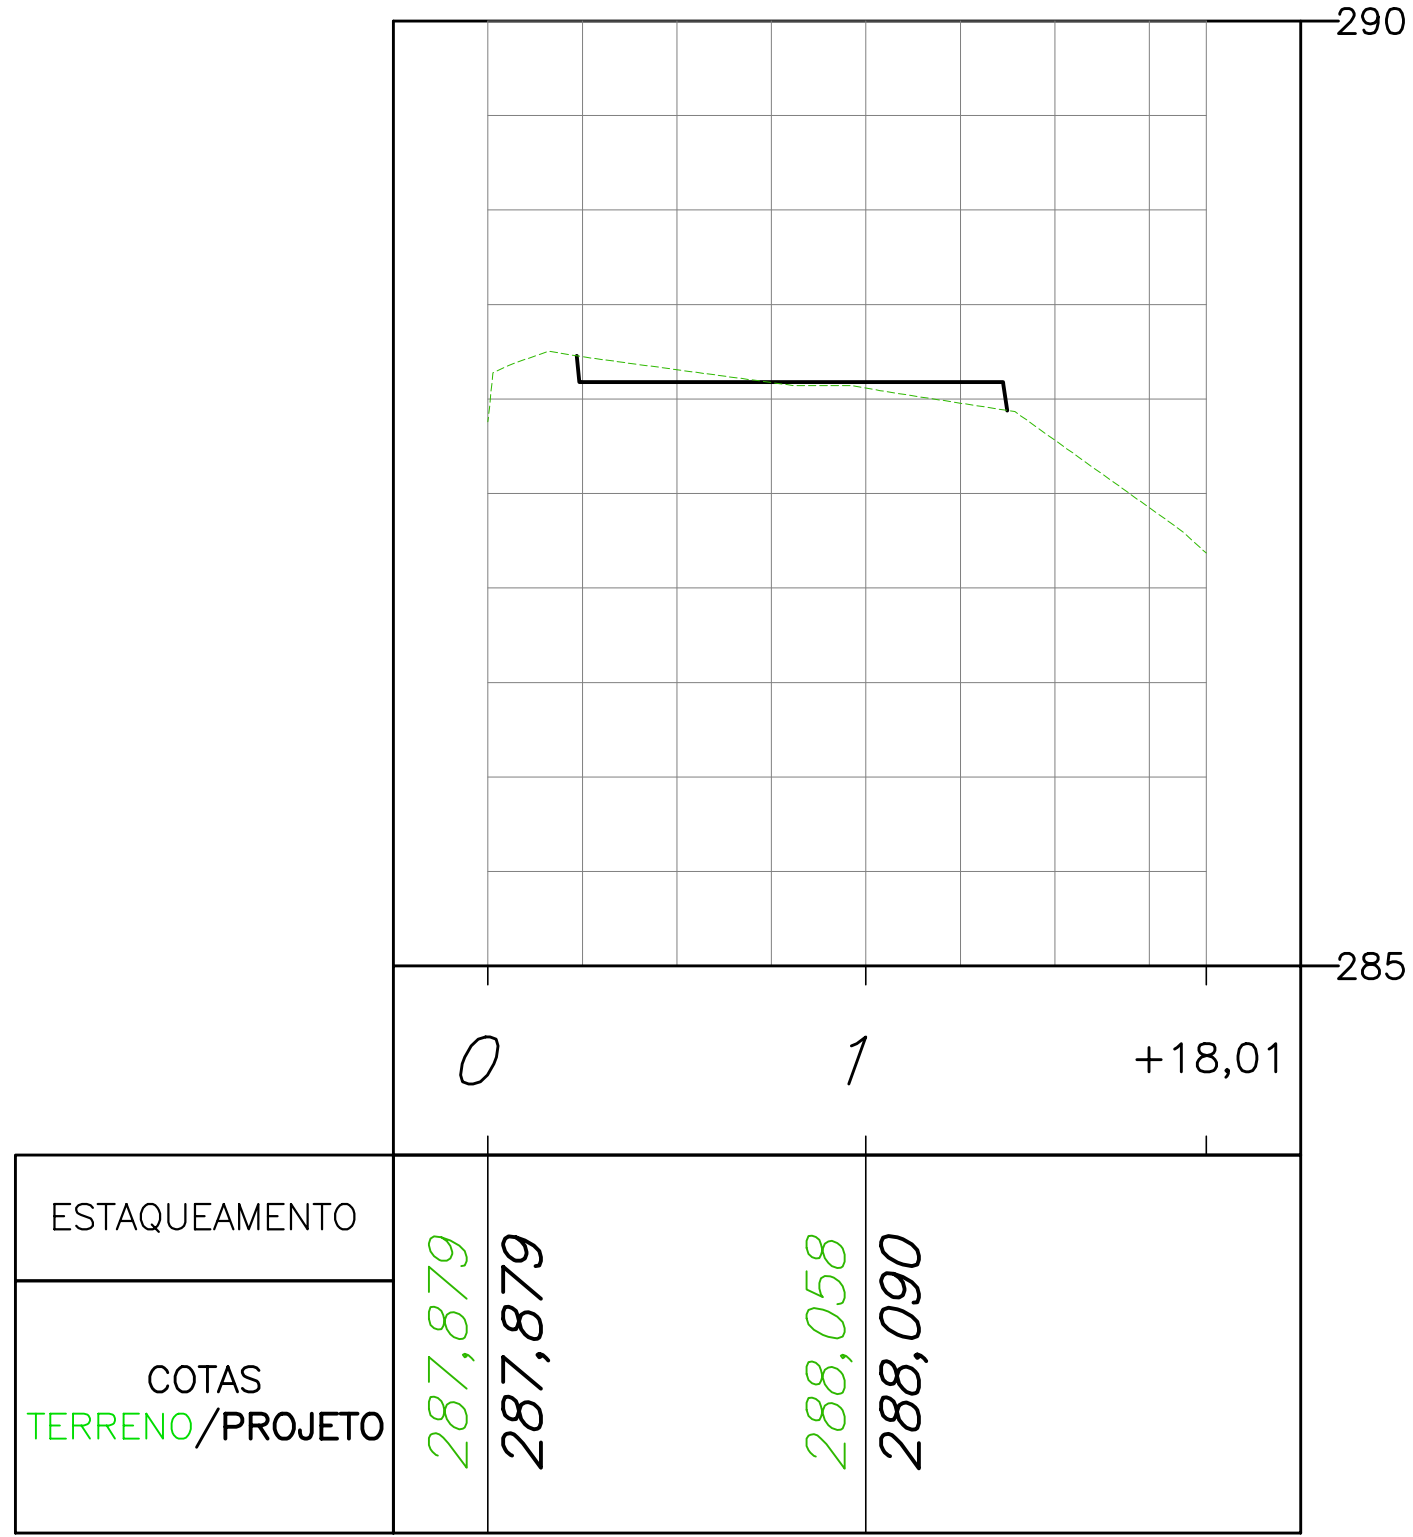

PERFIL PERFIL 2



VOLUME ETA + CAPTAÇÃO

Volume de Corte (m3)	Volume de Aterro (m3)	Volum. Líquido (m3)
16,48	33,57	17.08(ATERRO)

LINHA DO TERRENO

LINHA DO PROJETO

ATERRO

CORTE

TALUDE CORTE

TALUDE ATERRO