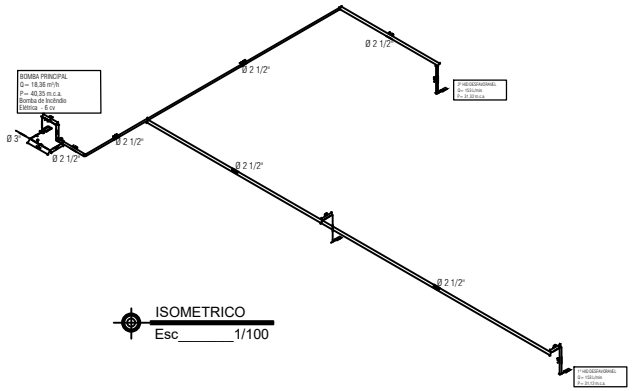

ISOMETRICO
Esc_____1/100

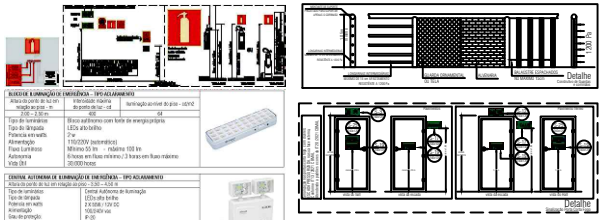

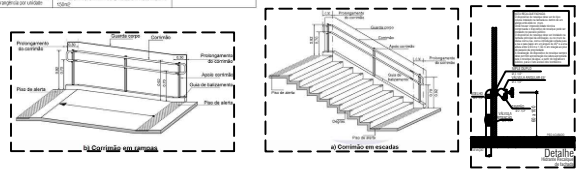

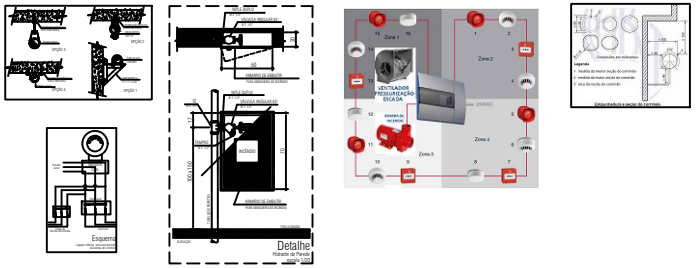

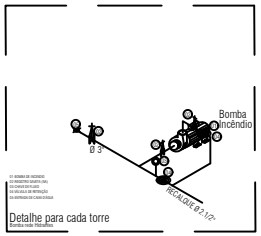

QUADRO DE RESUMO DAS MEDIDAS DE SEGURANÇA				
EXTINTORES	CARGA EXIGIDA - 2-A - 1L CARGA DE PÓ BC - 20-B-C - 6KG CARGA DE CO2 - 5-B-C- 6KG			
HIDRANTES	TUBULAÇÃO DE 65mm - FERRO GALVANIZADO HIDRANTES - MANG. 38MM - COMPR. 30 SISTEMA TIPO 2, R.T.I. Bref. Qmin= 150L/min, Pmin=30 m.c.a. CONFORME A INSTRUÇÃO TÉCNICA Nº 22/2021 CBMAL			
ALARME	CENTRAL, ALARME E SIRENES CONFORME A IT 19/2021 CBMAL			
ILUMINAÇÃO DE EMERGÊNCIA	SISTEMA INDEPENDENTE, BLOCOS AUTÔNOMOS. AUTONOMIA MÍNIMA 60 MIN; PONTOS: SUPERIOR A 03 LUX DE ACLARAMENTO NO PLANO, 05 LUX EM DEGRAVÉS.			
SAÍDA DE EMERGÊNCIA	TODO DIMENSIONADO CONFORME IT 11/2021 CBMAL			
SEGURANÇA ESTRUTURAL	CONFORME IT 08/2021 CBMAL			
BRIGADA DE INCÊNDIO	SEGUE TODAS AS EXIGÊNCIAS DA IT 17/2021 CBMAL			
SINALIZAÇÃO DE EMERGÊNCIA	SEGUE TODAS AS EXIGÊNCIAS DA IT-20/2021 CBMAL			
ACESSO VIATURA	PLENO ACESSO AO HIDRANTE DE RECALQUE NA FRENTE DA EDIFICAÇÃO PELA VIA PRINCIPAL A QUAL DEVE SUPORTAR UMA CARGA DE 25.000 KGF			
SEGURANÇA ESTRUTURAL	CONFORME IT 08/2021 CBMAL			
CLASSIFICAÇÃO				
GRUPO	OCUPAÇÃO	DIVISÃO	DESCRIÇÃO	EXEMPLO
E	ESCOLAR	E-5	PRÉ-ESCOLAR	CRECHES
CARGA DE INCÊNDIO- IT- 14/2021 CBMAL				
OCUPAÇÃO/USO	DIVISÃO	DESCRIÇÃO	CARGA DE INCÊNDIO EM MJ/M2	
ESCOLAR	E-5	PRÉ-ESCOLAR	300	
CONTROLE DE MATERIAIS DE ACABAMENTO E REVESTIMENTO - IT-10/2021 CBMAL				
PISO	ACABAMENTO	CLASSE I, II-A, III-A, IV-A		
	REVESTIMENTO			
FORRO	ACABAMENTO	CLASSE I, II-A, III-A		
	REVESTIMENTO			
PAVIMENTO	ACABAMENTO	CLASSE I, II-A		
	REVESTIMENTO			
FACHADA	ACABAMENTO	CLASSE I A II-B		
	REVESTIMENTO			

Rev.	Descrição da revisão	Data	Autorização do projeto	Desenhado por

CONISA
Consórcio Intermunicipal do Sertão de Alagoas

ENDEREÇO:

PROJETO COMBATE A INCÊNDIO

RESPONSÁVEL TÉCNICO: GUILHERME BEZERRA DE SIQUEIRA
CAU / CREA: 0210686512

PROPRIETÁRIO: PROJETO:
CPF/CNPJ: CAU / CREA:

CONTEÚDO: ISOMETRICO, DETALHES E QUADRO RESUMO

ENVIADO: TIPO DE PRANCHA: FOLHA A0 PRANCHA: 01 /03

ESCALA: 1 : 100 ARTURE: -

ÁREAS:
TERRENO: 15.000 m²
CONSTRUÇÃO: 1.720 m²
COBERTA: 918 m²