

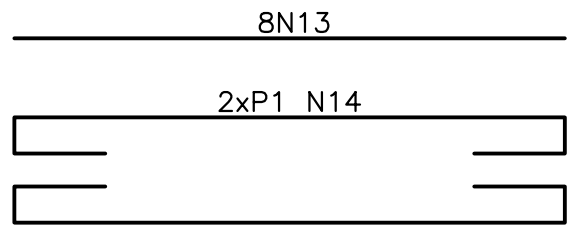
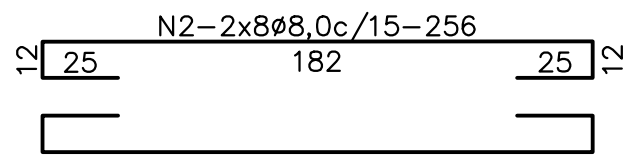





LAJE L1
ESC.: 1:25

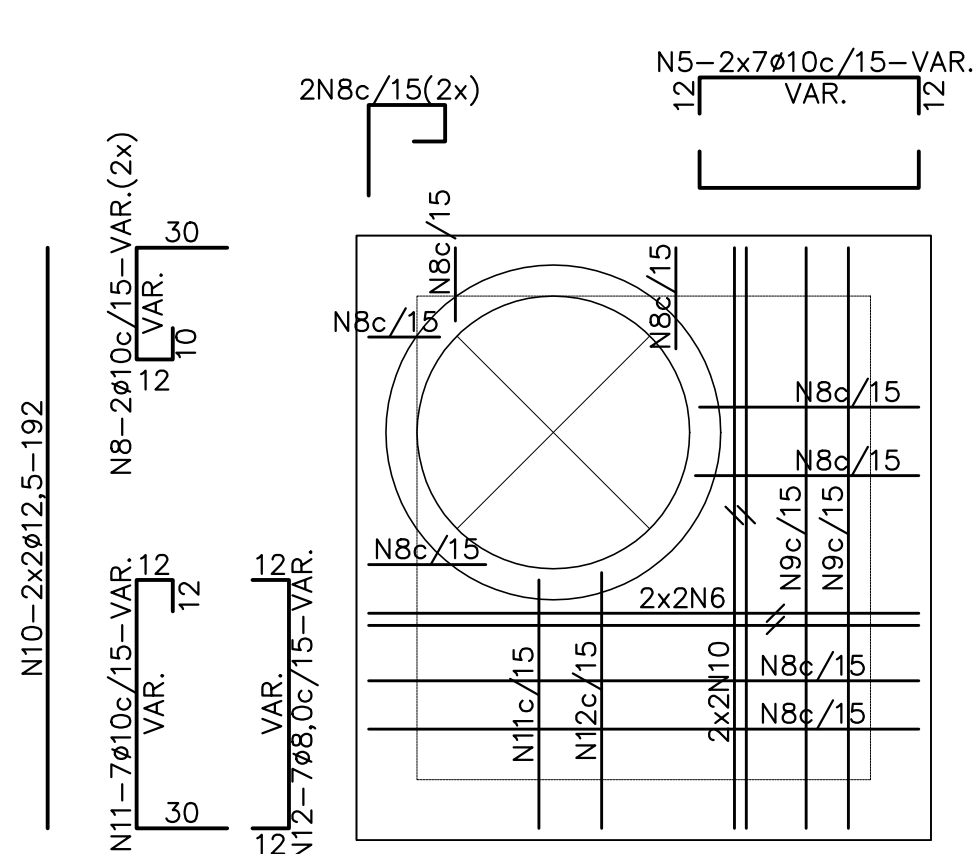


LAJE L1
ESC.: 1:25

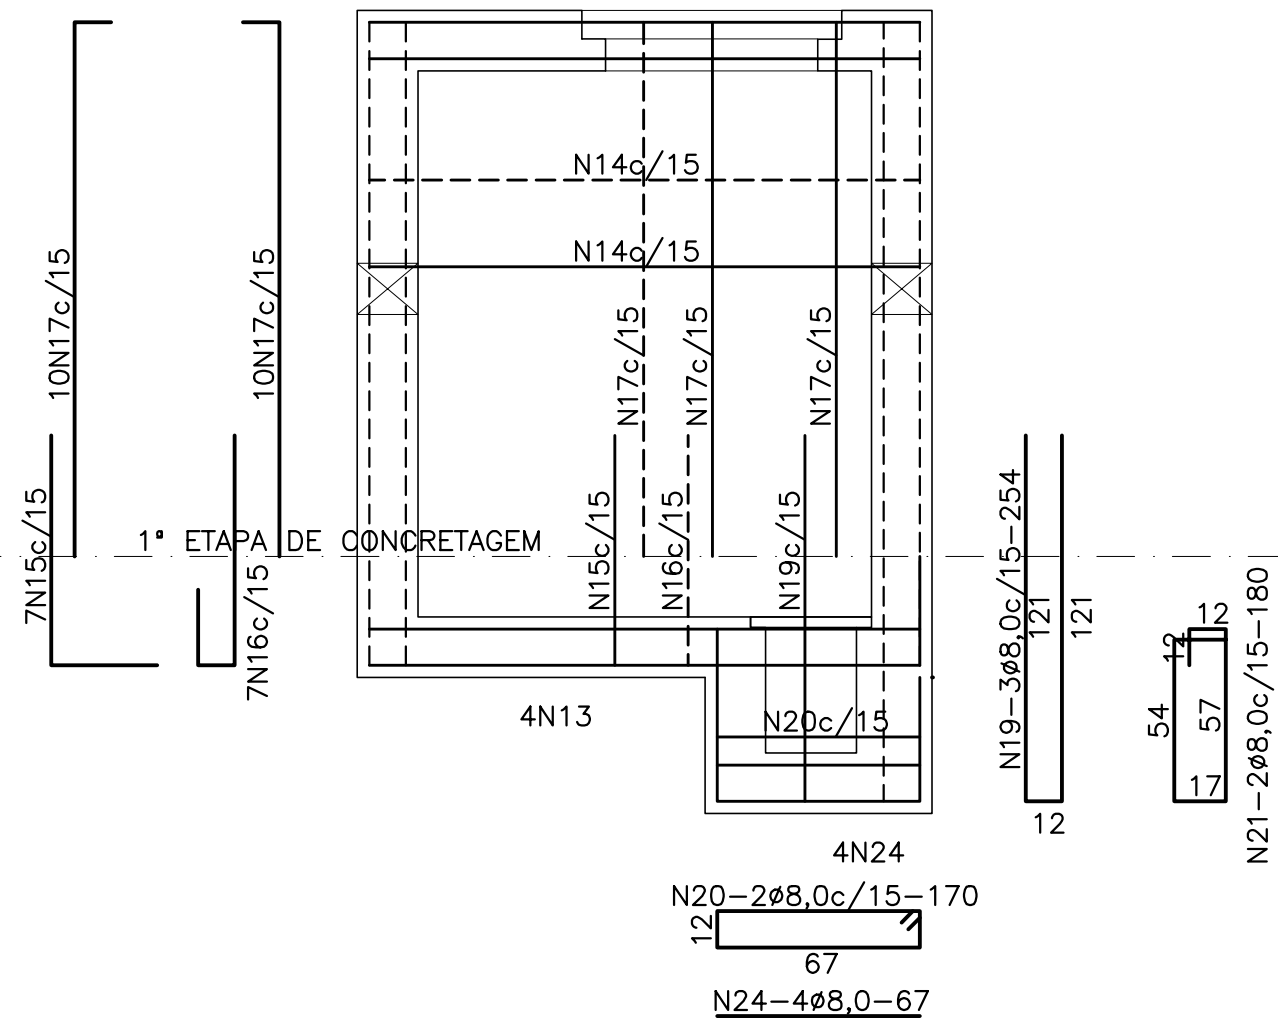




LAJE L101
ESC.: 1:25

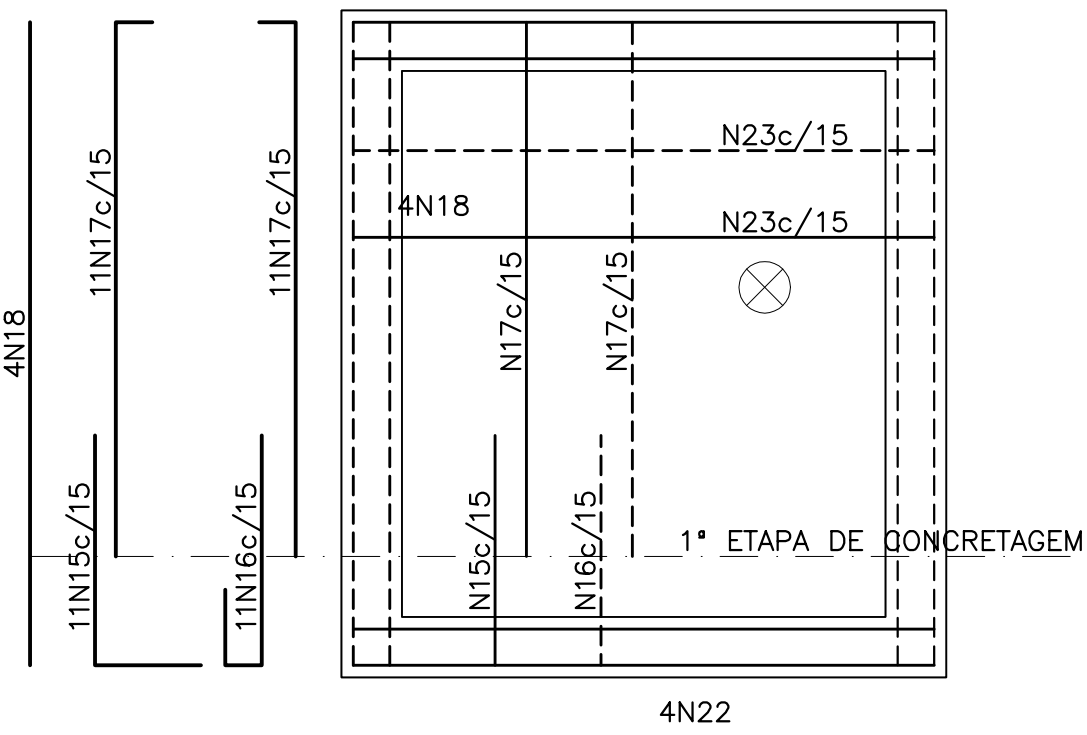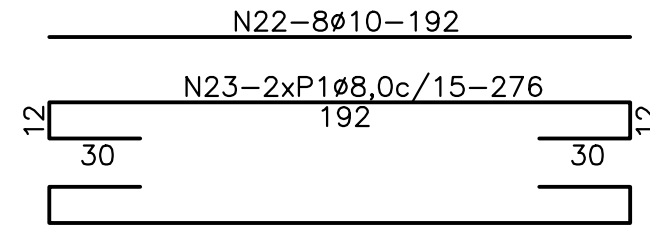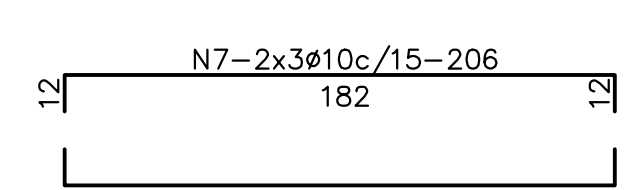


LAJE L101
ESC.: 1:25

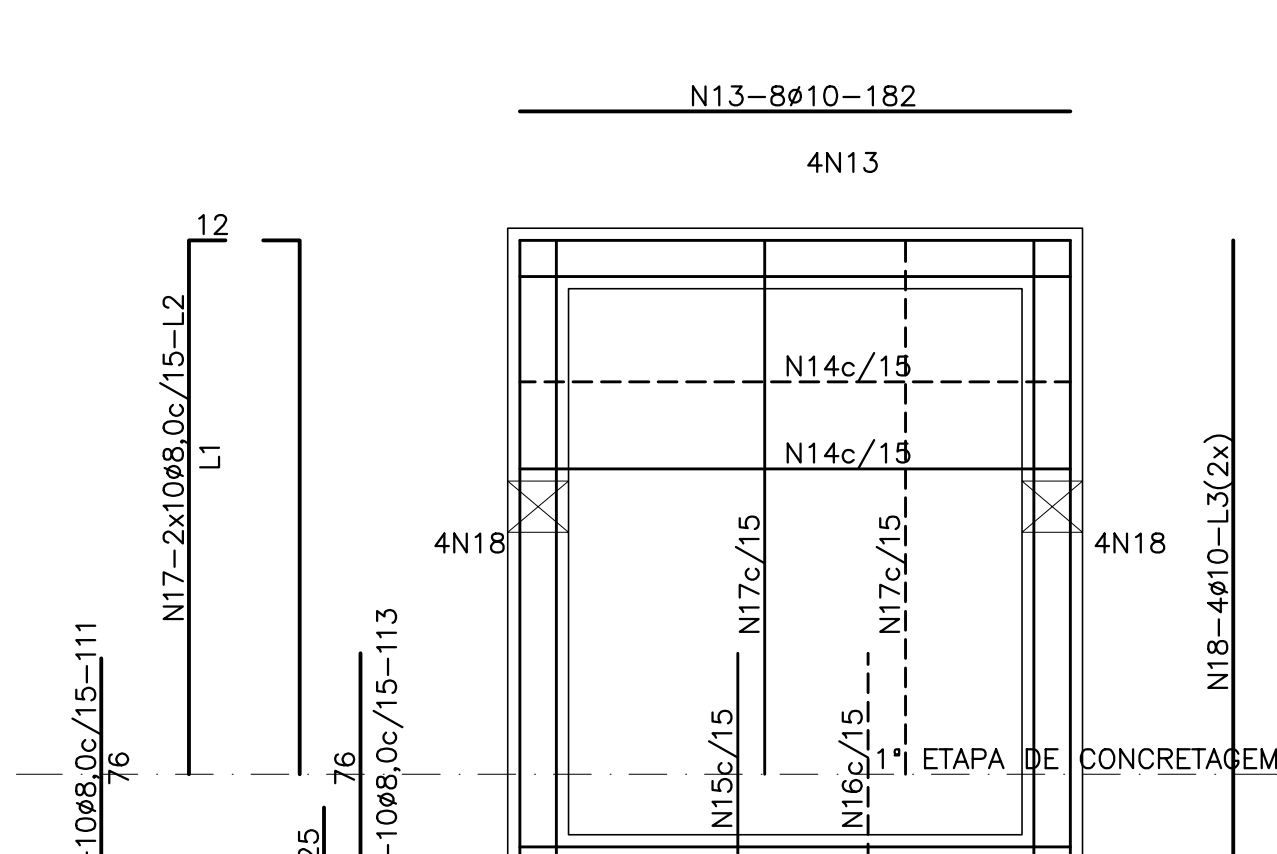



LAJE L101
ESC.: 1:25

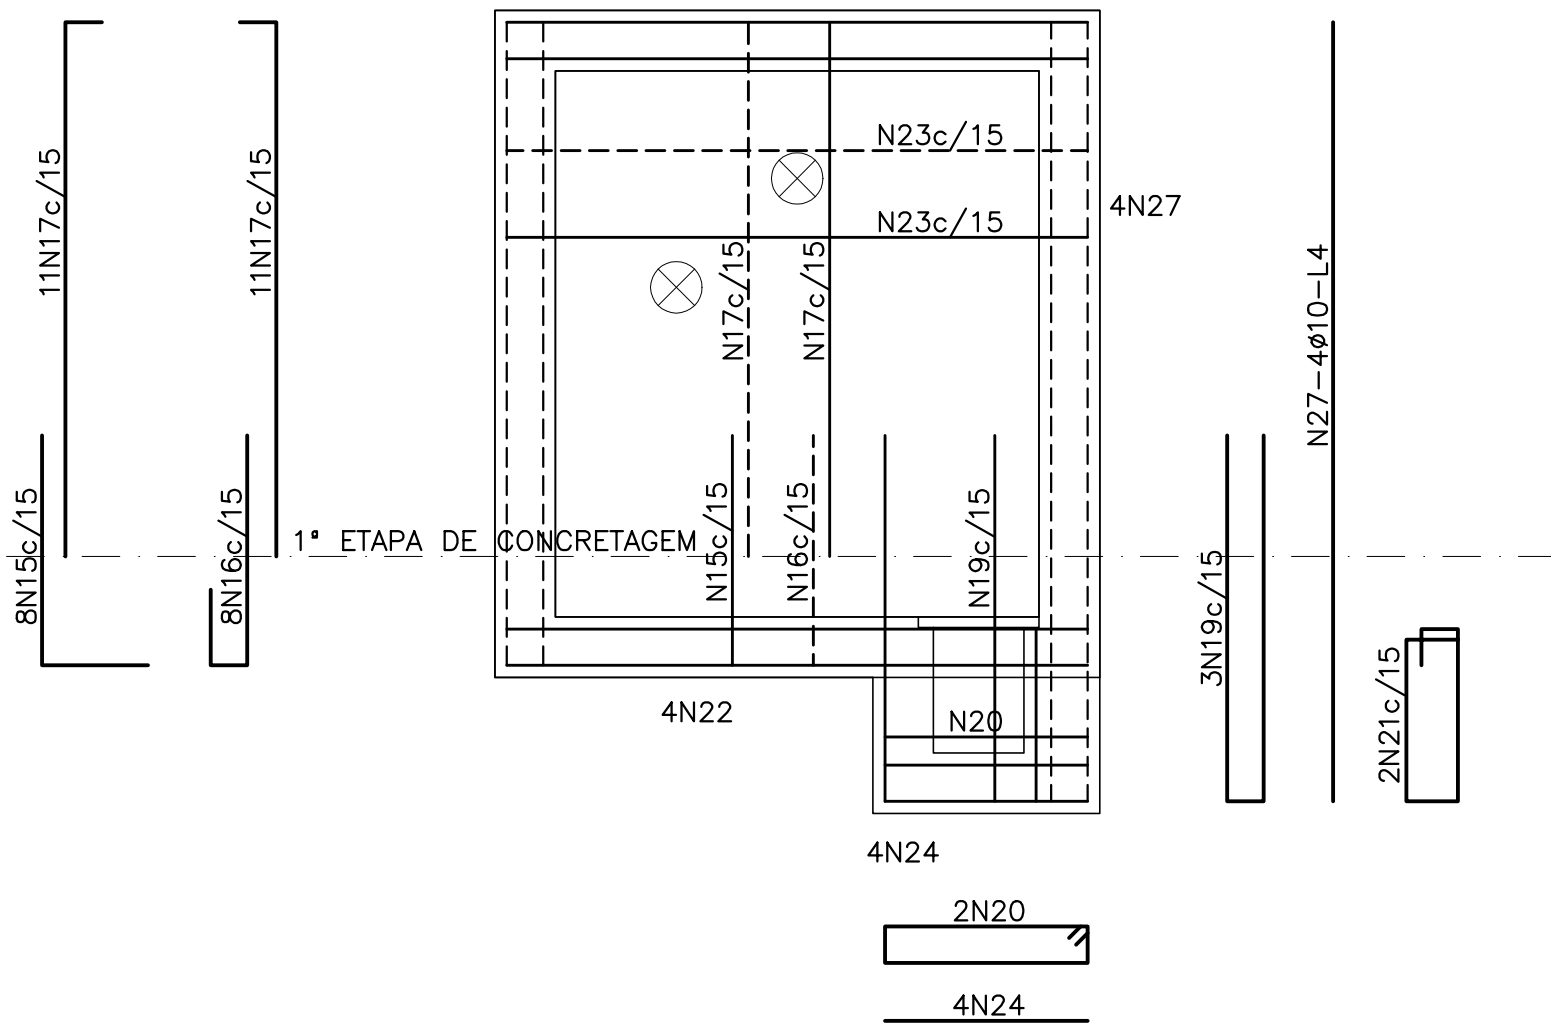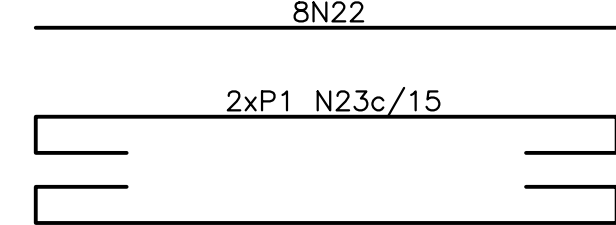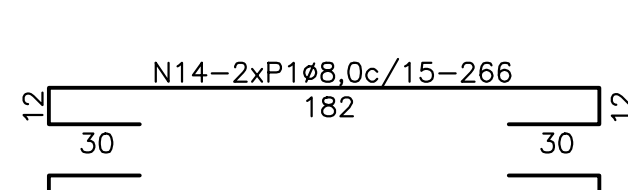

LAJE L101
ESC.: 1:25

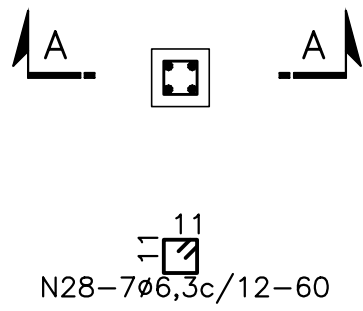


BLOCO BL1
ESC.: 1:25

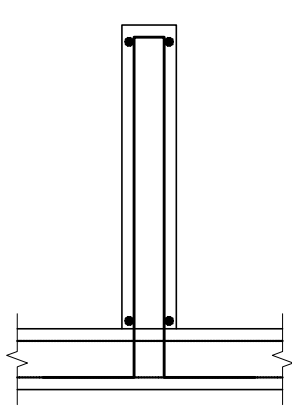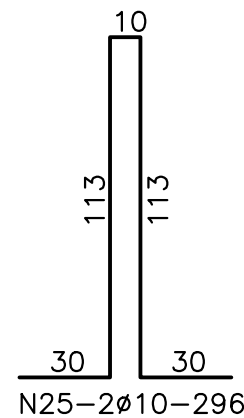


CORTE A-A
ESC.: 1:25


NOME	L1	L2	L3	L4	P1
VENTOSA 1	181	193	221	266	12
VENTOSA 2	176	188	216	261	12
VENTOSA 3	185	197	225	270	13
VENTOSA 4	185	197	225	270	13
VENTOSA 5	185	197	225	270	13
VENTOSA 6	185	197	225	270	13
VENTOSA 7	173	185	213	258	12
VENTOSA 8	185	197	225	270	13
VENTOSA 9	183	195	223	268	12
VENTOSA 10	176	188	216	261	12
VENTOSA 11	185	197	225	270	13
VENTOSA 12	222	234	250	295	14
VENTOSA 13	197	209	225	270	13

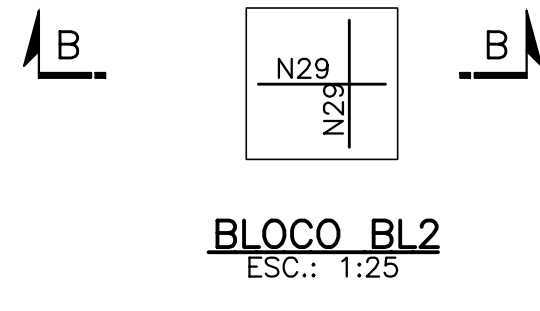

BLOCO BL2
ESC.: 1:25

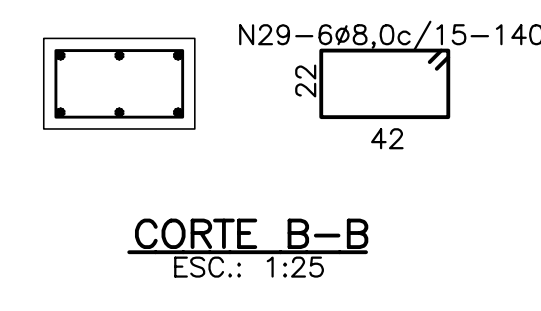

CORTE B-B
ESC.: 1:25

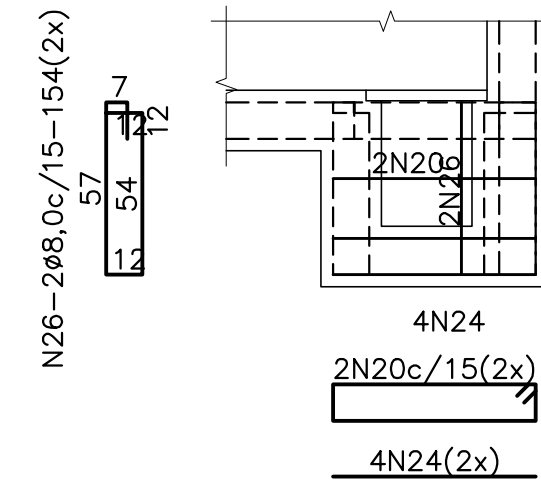

DETALHE DA DRENAGEM
ESC.: 1:25

QUADRO DE AÇOS				
N	ø	Q	COMPRIMENTOS	
			UNIT.cm	TOT.m
1	8,0	6	171	10
2	8,0	14	256	36
3	8,0	6	181	11
4	8,0	14	266	37
5	10	14	VAR.	14
6	12,5	4	182	7
7	10	6	206	12
8	10	8	VAR.	7
9	10	6	216	13
10	12,5	4	192	8
11	10	7	VAR.	10
12	8	7	VAR.	7
13	10	16	182	29
14	8,0	48-56	266	128-149
15	8,0	36	111	40
16	8,0	36	113	41
17	8,0	84	185-234	155-197
18	10	8	213-250	17-20
19	8,0	6	254	15
20	8,0	4	170	7
21	8,0	4	180	7
22	10	16	192	31
23	8,0	48-56	276	132-155
24	8,0	8	67	5
25	10	2	296	6
26	8,0	4	154	6
27	10	4	258-295	10-12
28	6,3	7	60	4
29	8,0	6	140	8

RESUMO DE AÇO		
ø	COMP. m	PESO kg
6,3	4	1
8,0	647-731	255-289
10	158-164	97-101
12,5	15	14
TOTAL		367-405

TIPO DE ARMAÇÃO	BITOLA	DIÂMETRO DO PINO DE DOBRAMENTO (cm)
ESTRIBOS	5	1,5
	6,3	1,9
	5	3,0
	6,3	3,2
	8,0	4,0
ARMAÇÃO LONGITUDINAL	10	5,0
	12,5	6,3

* MEDIDAS FORNECIDAS NESTE DESENHO, EXCETO INDICAÇÃO CONTRÁRIA

LEGENDA:		Nº		DATA	REVISÃO	EXECUTADO POR	APROVADO POR	ACEITO		DATA	NOTAS		NOTAS		CASAL		EXECUTADO POR		COMPANHIA DE SANEAMENTO DE ALAGOAS - CASAL	
											1 - Medição em verticamento, encostas em metros, lidasas em milímetros exceto onde indicado. 2 - Corrente não superior 1000 Nm. 3 - Corrente máxima 1000 Nm. 4 - Corrente máxima 1000 Nm. 5 - Corrente máxima 1000 Nm. 6 -