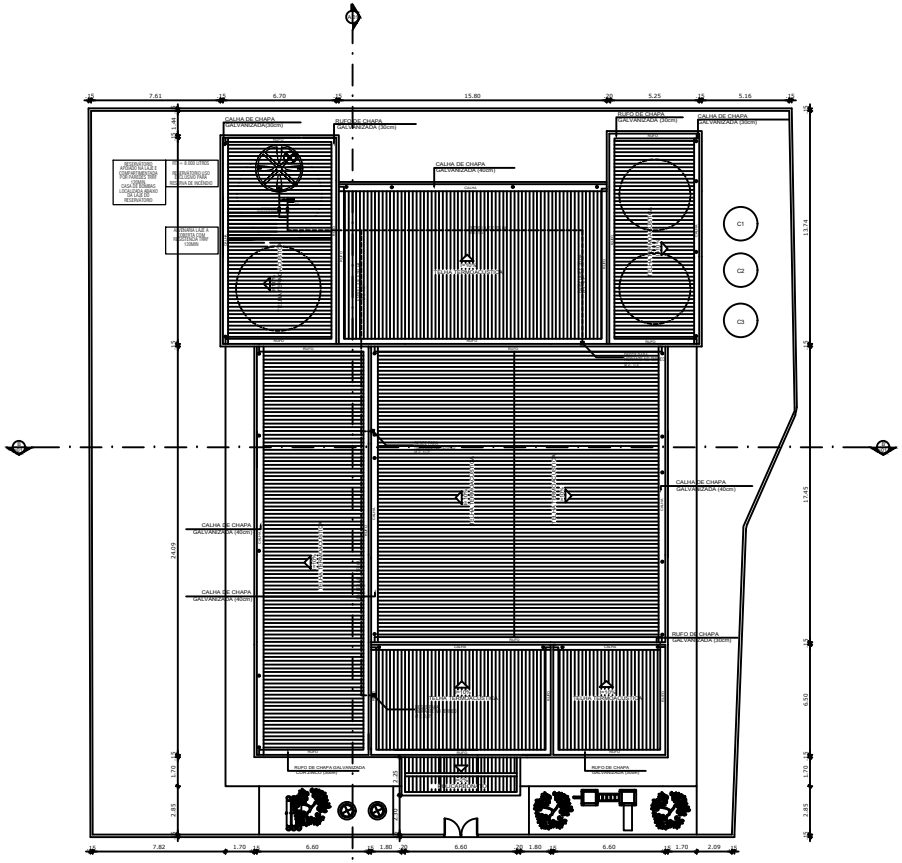

PLANTA LOCAÇÃO E COBERTA

Esc_____1/100

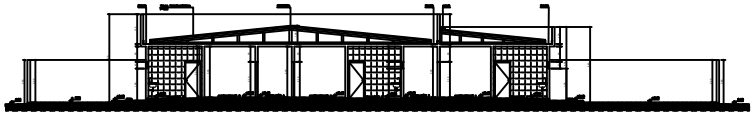

CORTE BB'

Esc_____1/75






SIMBOLOGIA

	EXTINTOR PORTÁTIL DE ÁGUA PRESSURIZADA
	EXTINTOR PORTÁTIL DE GÁS CARBÔNICO
	EXTINTOR PORTÁTIL DE PÓ QUÍMICO
	EXTINTOR PORTÁTIL DE PÓ QUÍMICO
	SISTEMA DE HIDRANTE SIMPLES
	SISTEMA DE HIDRANTE DUPLO
	MANGUEIRA DE INCÊNDIO
	ACIONADOR MANUAL DO SISTEMA DE DETEÇÃO E ALARME
	ACIONADOR MANUAL SISTEMA INCÊNDIO SISTEMA CAR DESLIGÁ
	CENTRAL DE ALARME DE INCÊNDIO
	PAINEL REPETIDOR - CENTRAL DE ALARME DE INCÊNDIO
	DETECTOR DE FUMAÇA
	DETECTOR DE CALOR
	ALERTA AUTÔNOMO DE ILUMINAÇÃO (TIPO ALUMIANÁRIO)
	SIRENA AUTÔNOMA DE ILUMINAÇÃO (TIPO ALUMIANÁRIO)
	PONTO DE ILUMINAÇÃO DE EMERGÊNCIA (TIPO BALIZAMENTO)
	ROTA DE FUGA - DIREITAS
	ROTA DE FUGA - ESQUERDA SEGUIR
	RESGATE DE PESSOAS SEM VÍTIMA DE INTERÇÃO
	ESCADA DE INCÊNDIO
	ESCADA ANDAIMES
	ACIONADOR SONORO ELETRÔNICO
	CENTRAL DE ILUMINAÇÃO DE EMERGÊNCIA
	SISTEMA DE CONTROLE DE FUMAÇA SISTEMA DE ILUMINAÇÃO DE EMERGÊNCIA
	ROTA DE FUGA COM ACIONAMENTO AUTOMÁTICO
	PAINEL INTERNO/EXT
	PONTO CORRIDA FUGA - P-60

Rev.	Descrição da revisão	Data	Autorização do projeto	Desenhado por

CONISA
Consórcio Intermunicipal do Sertão de Alagoas

ENDEREÇO:

PROJETO COMBATE A INCÊNDIO

RESPONSÁVEL TÉCNICO: GUILHERME BEZERRA DE SIQUEIRA
CAU / CREA: 0210640512

PROPRIETÁRIO:
CPF/CNPJ:

PROJETO:
CAU / CREA:

CONTEÚDO: PLANTA DE COBERTA, CORTES E DETALHES

EMISSÃO:

TIPO DE PRANCHA: FOLHA A0

PRANCHA: 03 /03

ESCALA: 1 : 100

ARTURES: -